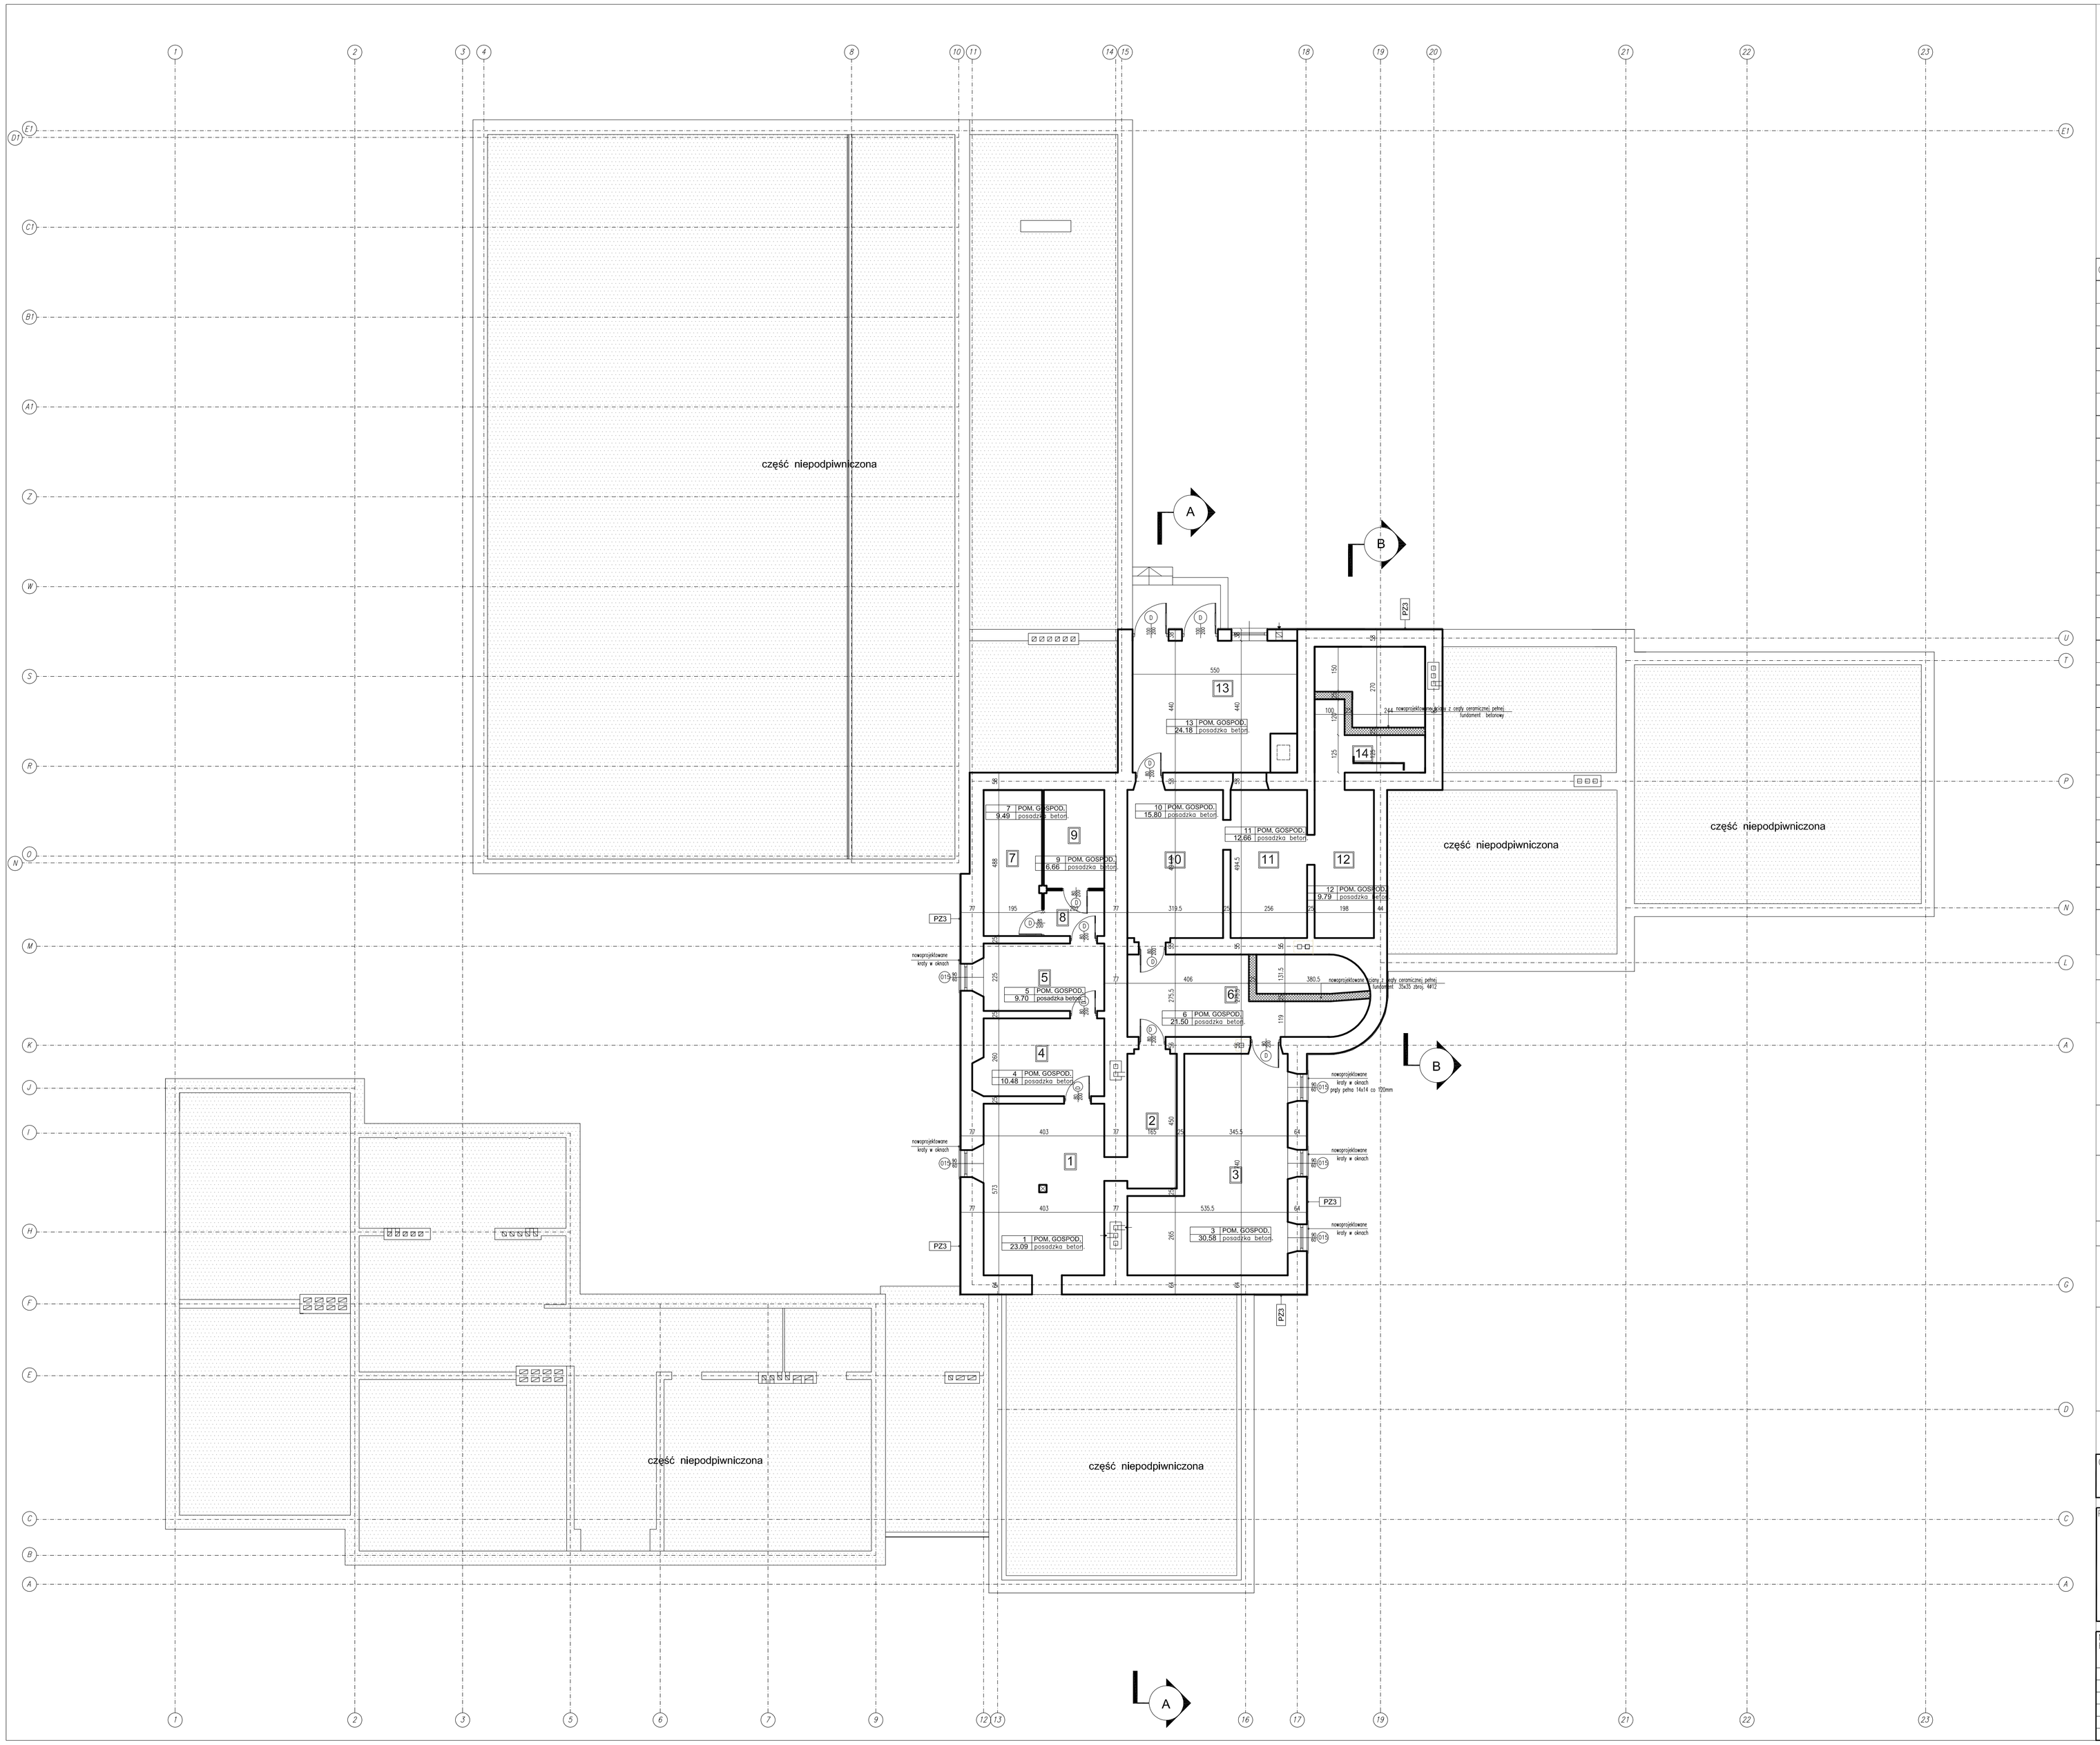
część niepodpiwniczona
część niepodpiwniczona
część niepodpiwniczona
część niepodpiwniczona
część niepodpiwniczona
1 POM. GOSPOD. 23.09 posadzka beton
2 185
3 POM. GOSPOD. 30.58 posadzka beton
4 POM. GOSPOD. 10.48 posadzka beton
5 6 POM. GOSPOD. 9.70 posadzka beton
6 POM. GOSPOD. 21.50 posadzka beton
7 POM. GOSPOD. 9.49 posadzka beton
8
9 POM. GOSPOD. 6.66 posadzka beton
10 POM. GOSPOD. 15.80 posadzka beton
11 POM. GOSPOD. 12.66 posadzka beton
12 POM. GOSPOD. 9.79 posadzka beton
13 POM. GOSPOD. 24.18 posadzka beton
14
PZ3
nowoprojektowane krzty w dekach
nowoprojektowane krzty w dekach
nowoprojektowane krzty w dekach