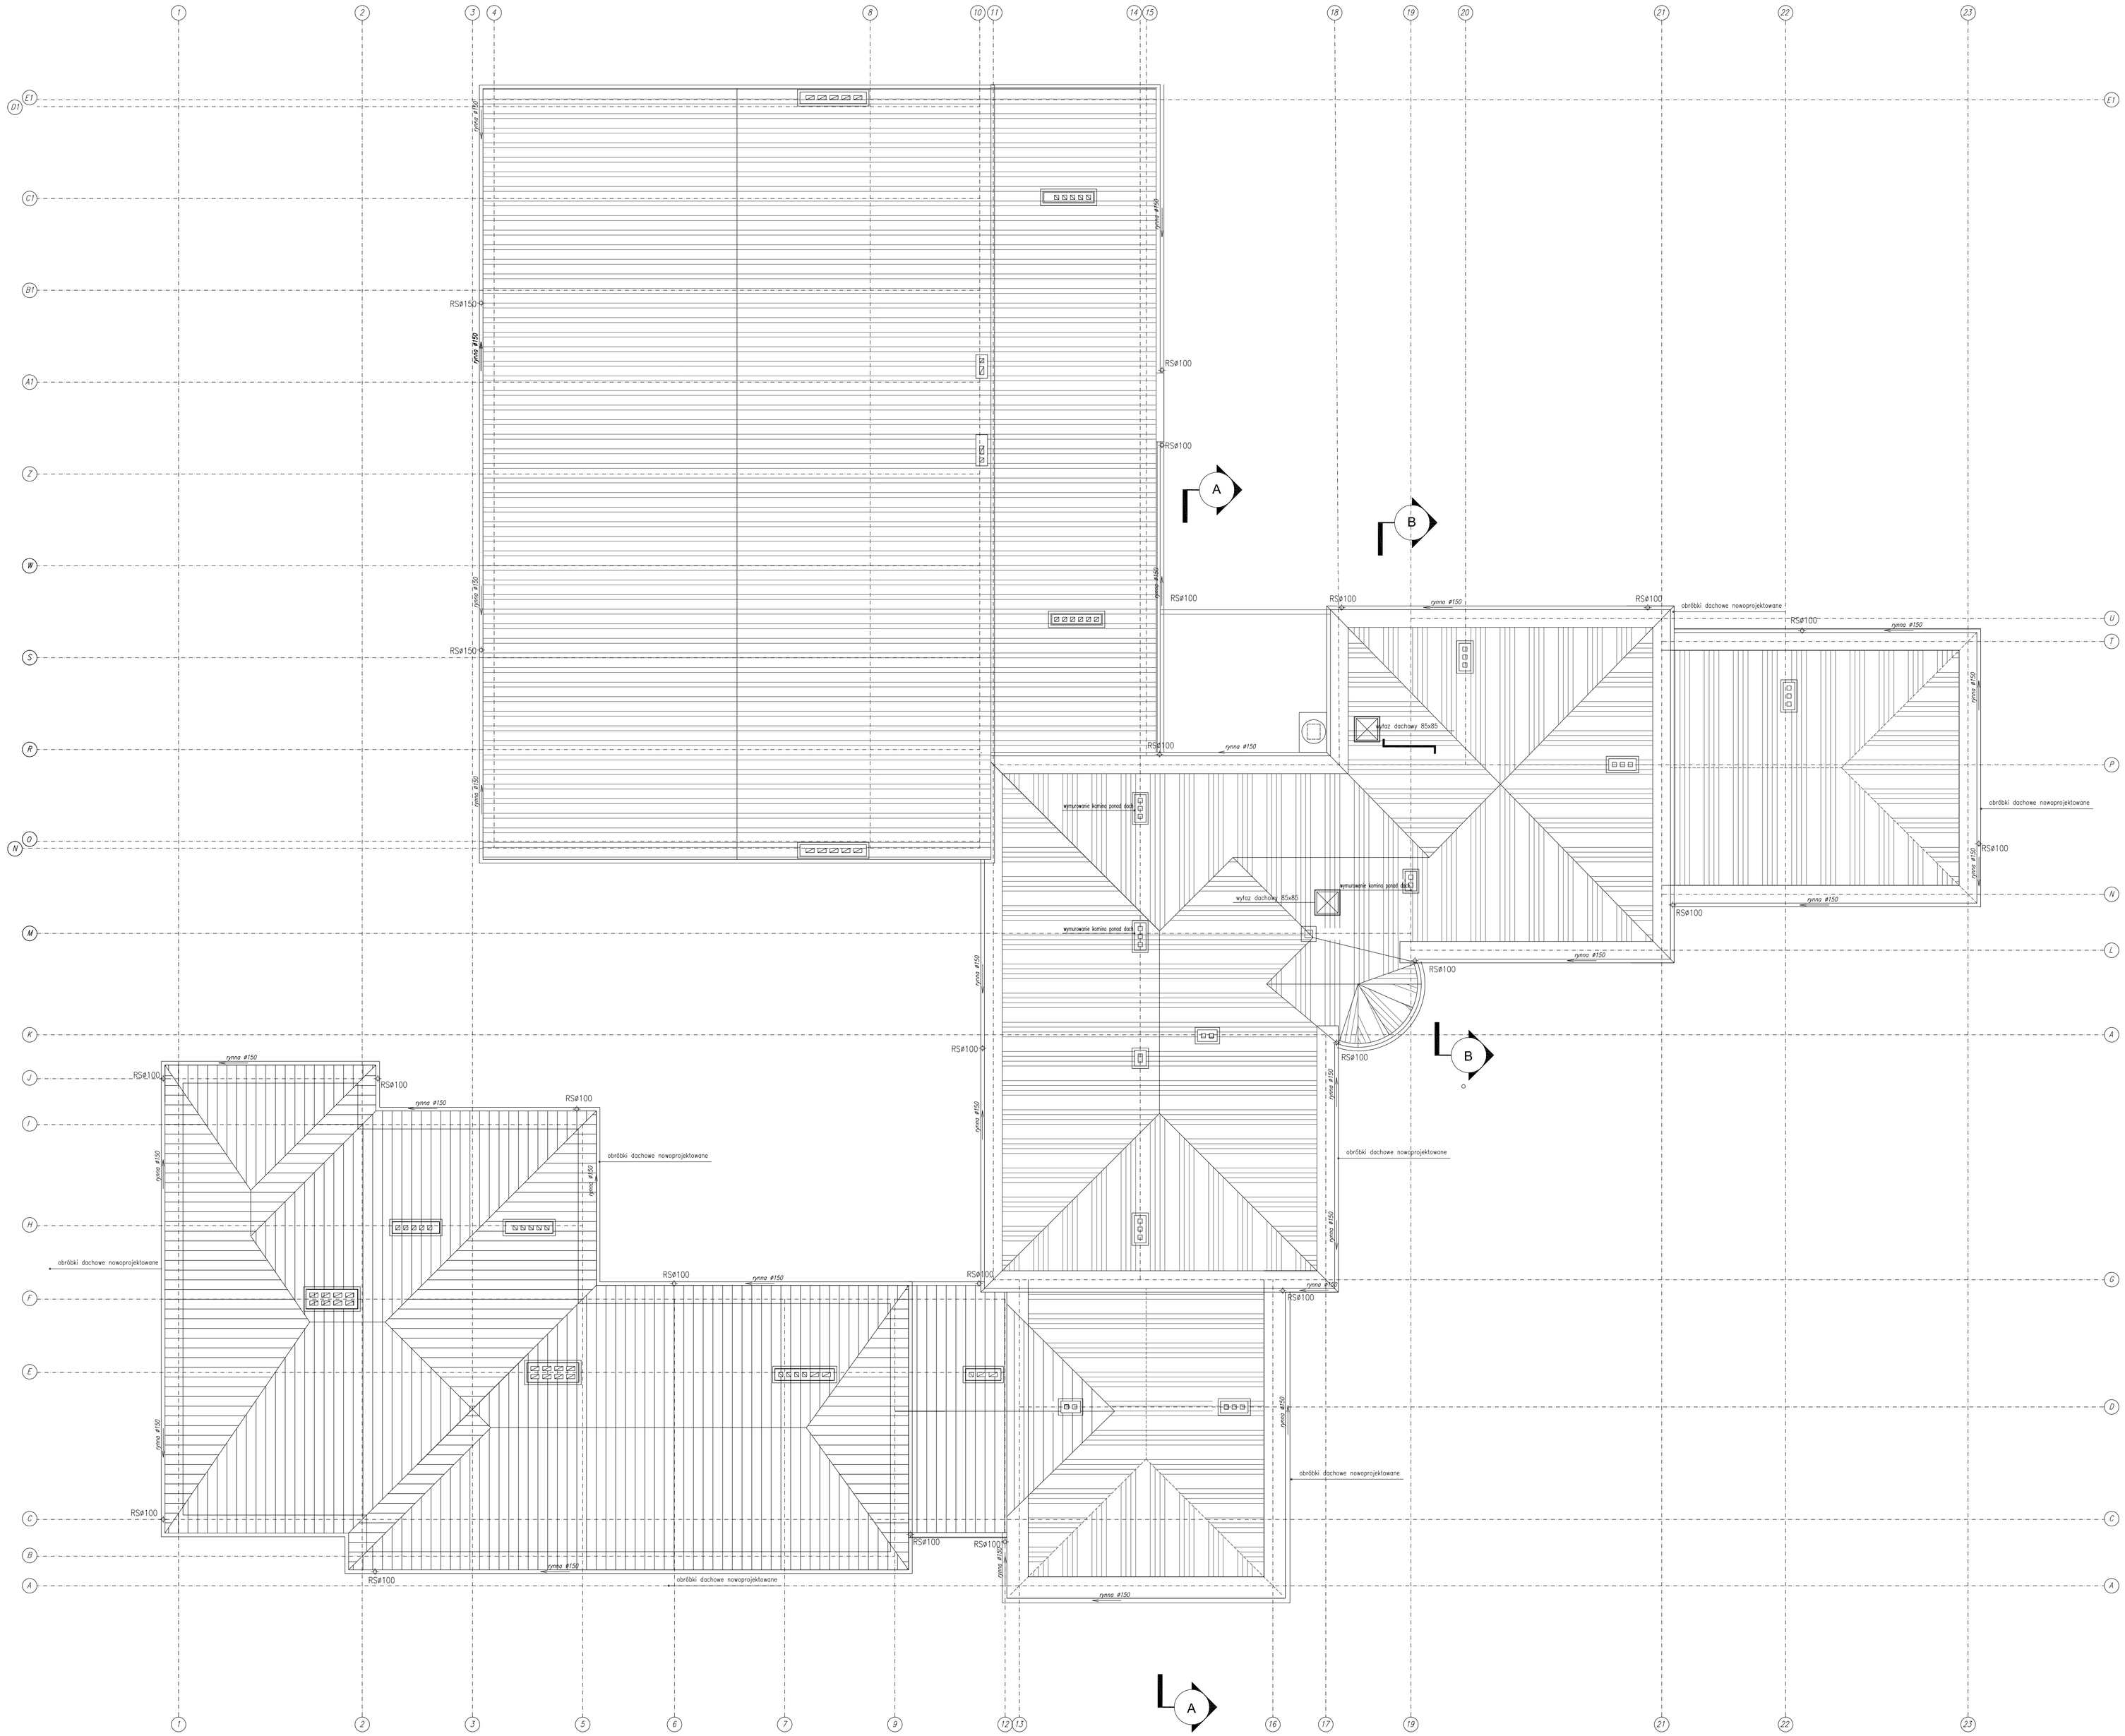

OBJAŚNIENIA GRAFICZNE:

- (5) ściany do rozbiórki
- (4) ściany nowoprojektowane
- (3) przejścia przeznaczne do zamurowania
- (2) fragmenty ścian przeznaczone do rozbiórki
- (1) fragmenty ścian przeznaczone do rozbiórki nowe otwory drzwiowe- wykonanie nadproży

(A) istniejące pokrycie dachu blachą trapezową do adaptacji

(B) projektowane pokrycie z papy termozgrzewalnej bez naprawy konstrukcji dachu

(C) projektowane pokrycie z balchy dtłoczonej powlekanej z naprawą poszycia dachu.

(B)
- papa asfaltowa do zdjęcia (zdjęcie istniejącej)
- papa podkładowa
- papa termozgrzewalna

(C)
- poszycie z desek 2.5 cm (naprawa 10%)
- papa asfaltowa(zdjęcie istniejącej i położenie nowej)
- kontrlaty 2.5x7.0
- łaty 3.8 x 5.0
- blacha tłoczoma

OBIEKT:	REMONT SZKOŁY W GUZOWIE Guzów ul.Łubieńskich 2
PROJEKT:	DOMPOL EWA GRZESIAK ul. Okulickiego 6B 96-300 Żyrardów e-mail: ewa.grzesiak@poczta.fm tel.: 601-378-952
INWESTOR:	WÓJT GMINY WISKITKI GMINA WISKITKI ul. Kościuszki 3

NAZWA RYSUNKU:	RZUT DACHU			DATA: grudzień 2007	
				FAZA: proj. budowl.	
	Imię i nazwisko:	Nr uprawnień:	Podpis:	SKALA: 1:100	
Projektant:	mgr inż. arch.Andrzej Grudziński	C-45/54			
Opracowanie:	mgr inż. S. Jeznach	S-c-22/88		BRANŻA: architektura	
Opracowanie:				NR RYS.: 5	STRONA
Sprawdził:					