

(2)

# PRZEDSIĘBIORSTWO PROJEKTOWO - BUDOWLANE

# PROBUD

62-510 KONIN, UL. GÓRNICZA 6/18

Tel./fax (0-63) 242-28-06

STAROSTWO POWIATOWE  
w ŻYRARDOWIE  
ul. Limanowskiego 45, kod 96-300  
tel. 855-35-99, fax 855-20-21

Nr zlec. **Z- 49/2005**

## DOKUMENTACJA PROJEKTOWA

INWESTOR : **Urząd Gminy w Wiskitkach**

OBIEKT : **Gminna oczyszczalnia ścieków**

ADRES : **Guzów , gm. Wiskitki , pow. Żyrardów , działka nr 8 i 9**

TEMAT : **Budowa zjazdu publicznego do oczyszczalni ścieków jw.  
z DP nr 38142 Kozłów Szlachecki - Guzów**

RODZAJ OPRAC. : **PROJEKT BUDOWLANY**

BRANŻA : **Drogowa**

WSPÓLNY SŁOWNIK ZAMÓWIEŃ (CPV) :  
**45233140-2 Roboty drogowe**

PROJEKTOWAŁ :

Opracowanie zawiera :

**- wg zestawienia**

inż. ROMAN URBANIAK  
Uprawnienia budowlane do projektowania,  
kierowania i nadzorowania  
w specjalności: konstr.-inżynier., w zakresie dróg  
nr upr. G.A.N. 240/8346/11/28/84  
w specjalności: inst.-inżynier., w zakresie sieci  
wod.-kan. nr upr. G.P. 7342/144/94

SPRAWDZIŁ :

inż. Wacław Szwed  
Uprawnienia budowlane do projektowania  
i kierowania robotami budowlanymi bez ograniczeń  
w specjalności konstrukcyjno - inżynierskiej  
w zakresie dróg i powłok drogowych  
nr ewid.: UAN, 8346/11/67/87

KIEROWNIK ZAKŁADU :

inż. ROMAN URBANIAK  
Uprawnienia budowlane do projektowania,  
kierowania i nadzorowania  
w specjalności: konstr.-inżynier., w zakresie dróg  
nr upr. G.A.N. 240/8346/11/28/84  
w specjalności: inst.-inżynier., w zakresie sieci  
wod.-kan. nr upr. G.P. 7342/144/94

Konin , dnia **2005.12.**

2

X



# POWIATOWY ZARZĄD DRÓG w Żyrardowie

96-300 Żyrardów, ul. Jaktorowska 53  
fax, tel. (0-46) 855-38-92, 855-05-63

Żyrardów 2005-12-22

PZD.SD.65/UD/2005

STAROSTWO POWIATOWE  
w ŻYRARDOWIE  
ul. Limanowskiego 45, kod 96-300  
tel 855-35-99, fax 855-20-21

Urząd Gminy  
w Wiskitkach

dot.: budowy zjazdu publicznego do oczyszczalni ścieków w m. Guzów  
z drogi powiatowej nr 38142 Kozłów Szlachecki – Guzów.

Powiatowy Zarząd Dróg w Żyrardowie zawiadamia, że po zapoznaniu się z przedstawioną dokumentacją uzgadnia projekt budowlany na budowę zjazdu publicznego do oczyszczalni ścieków w m. Guzów z drogi powiatowej nr 39142 Kozłów Szlachecki – Guzów.

Warunkiem przystąpienia do prac jest przedstawienie projektu czasowej organizacji ruchu i zabezpieczenia robót w pasie drogowym zaopiniowanego przez Powiatowy Zarząd Dróg w Żyrardowie, Komendę Powiatową Policji w Żyrardowie oraz zatwierdzonego przez Starostwo Powiatowe w Żyrardowie, Wydział Komunikacji, Transportu i Dróg Publicznych.

Projekt stałej organizacji ruchu należy zaopiniować i zatwierdzić w instytucjach jak wyżej.

DYREKTOR

*Andrzej Pydzik*

URZĄD GMINY WISKITKI  
96-015 Wiskitki ul. Kościuszki nr 1  
tel. 855-47-58 855-72-12, 855-72-16  
tel. 855-72-54, fax 855-41-51  
NIP 855-14-28-985 regon 000646549

Nr 7022/27/2005

Wiskitki dnia 01.12.2005

**Powiatowy Zarząd Dróg  
Żyrardów**

Wpłynęło dn. 22.12.2005

Nr 1069 podpis Pruszyński

**Powiatowy Zarząd Dróg  
w Żyrardowie**

STAROSTWO POWIATOWE  
w ŻYRARDOWIE  
ul. Limanowskiego 45, kod 96-300  
tel 855-35-99, fax 855-20-21

Dot.: budowy zjazdu publicznego do oczyszczalni ścieków w m. Guzów,  
gm. Wiskitki.

Gmina Wiskitki 96- 315 Wiskitki ul. Kościuszki 1

zwraca się z prośbą o uzgodnienie projektu budowlanego na budowę zjazdu  
publicznego do oczyszczalni ścieków w m. Guzów, gm. Wiskitki,  
pow. Żyrardowski z DP nr 38142 Kozłów Szlachecki – Guzów.

WÓJT GMINY

  
Franciszek Grzegorz Miastowski

Załączniki :

- 2 egz. projekt budowlany jw.

Konin.2005.12.

## OŚWIADCZENIE

STAROSTWO POWIATOWE  
w ŻYRARDOWIE  
ul. Limanowskiego 45, kod 96-300  
tel 855-35-99, fax 855-20-21

Na podstawie art.20 ust.4 ustawy z dnia 7 lipca 1994r. – Prawo budowlane  
(tekst jednolity Dz.U. z 2003r. , nr 2016 z późniejszymi zmianami )

## OŚWIADCZAM

że projekt budowlany :


**„ Budowy zjazdu publicznego do oczyszczalni ścieków w  
m.Guzów,gm.Wiskitki z DP nr 38142 Kozłów Szlachecki-Guzów”**

został sporządzony zgodnie z obowiązującymi przepisami oraz zasadami  
wiedzy technicznej.

Projektant :

inż. ROMAN URBANIAK  
Uprawnienia budowlane do projektowania,  
kierowania i nadzoru  
w specjalności: konstr. inżynier. w zakresie dróg  
nr upr. G.A.N 240/8345/11/28/84  
w specjalności: inst. inżynier., w zakresie sieci  
wod.-kan. nr upr. G.P. 7342/144/94

Sprawdzający :

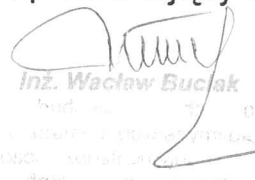  
Inż. Wacław Buciak  
Uprawnienia budowlane do projektowania  
i kierowania i nadzoru  
w specjalności: konstr. inżynier. w zakresie dróg  
w zakresie dróg i urządzeń szluskowych  
nr ewid.: UAN. 5346/11/67/87



STAROSTWO POWIATOWE  
w ŻYRARDÓWIE  
ul. Limanowskiego 45, kod 96-300  
tel 855-35-99, fax 855-20-21

WOJEWODA KONIŃSKI  
(pieczęć)

Konin, dnia 15 czerwca 1984 r.

Nr GA.N.240/8346/II/28/84

**DECYZJA O STWIERDZENIU PRZYGOTOWANIA ZAWODOWEGO  
do pełnienia samodzielnych funkcji technicznych w budownictwie**

Na podstawie § 2 ust.1; 5 ust.1; 7 i § 13 ust. 1 pkt. 3 lit. b

rozporządzenia Ministra Gospodarki Terenowej i Ochrony Środowiska z dnia 20 lutego 1975 r.

w sprawie samodzielnych funkcji technicznych w budownictwie (Dz. U. Nr 8, poz. 46)

stwierdza się, że: Obywatel (ka) Roman Stanisław Urbaniak  
(imię i nazwisko)

Inżynier budownictwa  
(tytuł naukowy - zawodowy)

urodzony (a) dnia 9 lipca 1954 r. w Ciążeniu

posiada przygotowanie zawodowe upoważniające do wykonywania samodzielnej funkcji

projektanta oraz kierownika budowy i robót  
(rodzaj funkcji)

w specjalności konstrukcyjno-inżynierskiej  
(rodzaj specjalności techniczno-budowlanej)

w zakresie dróg i lotniskowych dróg startowych oraz manipulacyjnych

(specjalizacja zawodowa)

MA-BUA/14

WA Kr. 223-80 MA-BUA/14 4.000 luz

DN-14 1630-79 4.000

Obywatel (ka) Roman Stanisław Urbaniak jest upoważniony (a) do:  
(imię i nazwisko)

- 1/ sporządzania projektów budowli dróg, lotniskowych dróg startowych i manipulacyjnych, oraz typowych mostów i przepustów
- 2/ kierowania, nadzorowania i kontrolowania budowy i robót, kierowania i kontrolowania wytwarzania konstrukcyjnych elementów budowlanych oraz oceniania i badania stanu technicznego w zakresie budowli dróg, lotniskowych dróg startowych i manipulacyjnych, typowych przepustów i mostów.

Od decyzji niniejszej przysługuje Obywatelowi odwołanie do Ministra Administracji i Gospodarki Przestrzennej za pośrednictwem Wojewody Konńskiego, w terminie 14 dni, od dnia jej doręczenia.

Otrzymuje:

Ob. Roman Stanisław Urbaniak  
62-510 Konin  
ul. Wyzwolenia Nr 4 m. 64




Z up. WOJEWODY  
Główny Archiwista Województwa

inż. arch. Karol...

m. p.

(podpis i pieczęć)



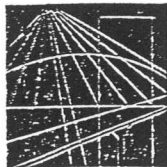

P O L S K A  
I Z B A  
I N Ż Y N I E R Ó W  
B U D O W N I C T W A

STAROSTWO POWIATOWE  
w ŻYRARDOWIE  
ul. Limanowskiego 45, kod 06-300  
tel 855-35-99, fax 855-20-21

Poznań, 2004-11-22

### ZAŚWIADCZENIE

Pan/Pani ..... Roman Urbaniak .....  
miejsce zamieszkania ul. Lipowa 14 .....  
62-571 Stare Miasto .....  
jest członkiem Wielkopolskiej Okręgowej Izby Inżynierów  
Budownictwa o numerze ewidencyjnym ..... WKP/BD/5331/01 .....  
i posiada wymagane ubezpieczenie od odpowiedzialności  
cywilnej.  
Niniejsze zaświadczenie jest ważne od dnia ..... 2005-01-01 .....  
do dnia ..... 2005-12-31 .....

Wiceprzewodniczący  
Wielkopolskiej Okręgowej  
Izby Inżynierów Budownictwa

*mgr inż. Jerzy Stroński*

Wielkopolska Okręgowa Izba Inżynierów Budownictwa  
ul. H. Wieniawskiego 5/9, 61-712 Poznań, tel./fax 853 80 19, 853 80 38

Urząd Gminy

Urząd Gminy

Urząd Gminy

ul. 1000-lecia

tel. 295-21, 295-22

62-500 K

(pieczęć)

UAM.8346/II/67/87

Konin

dnia 1987-12-14

STAROSTWO POWIATOWE  
w ŻYRARDOWIE  
ul. Limanowskiego 45, kod 86-300  
tel 855-35-99, fax 855-20-21

DECYZJA O STWIERDZENIU PRZYGOTOWANIA ZAWODOWEGO  
do pełnienia samodzielnych funkcji technicznych w budownictwie

Na podstawie § 2 ust.1;5 ust.1;7

i § 13 ust.1 pkt 3 lit. b...

rozporządzenia Ministra Gospodarki Terenowej i Ochrony Środowiska z dnia 20 lutego 1975 r.  
w sprawie samodzielnych funkcji technicznych w budownictwie (Dz.U. Nr 8, poz. 46) stwierdza się, że:

Obywatel (ka) Wacław Buciak

Inżynier budownictwa

(imię i nazwisko)

(tytuł naukowy - zawodowy)

urodzony (a) dnia 14 września 1937 r. w Koninie

posiada przygotowanie zawodowe upoważniające do wykonywania samodzielnej funkcji  
projektanta oraz kierownika budowy i robót

(rodzaj funkcji)

w specjalności konstrukcyjno - inżynierskiej

(rodzaj specjalności techniczno-budowlanej)

w zakresie dróg i lotniskowych dróg startowych oraz manipulacyjnych

(specjalizacja zawodowa)

obywatel (ka) Wacław Buciak jest upoważniony (a) do:

(imię i nazwisko)

- 1/ sporządzania projektów budowli dróg, lotniskowych dróg startowych i manipulacyjnych, oraz typowych mostów i przepustów;
- 2/ kierowania, nadzorowania i kontrolowania budowy i robót, kierowania i kontrolowania wytwarzania konstrukcyjnych elementów budowlanych oraz oceniania i badania stanu technicznego w zakresie budowli dróg, lotniskowych dróg startowych i manipulacyjnych, typowych przepustów i mostów.

Od decyzji niniejszej przysługuje Obywatelowi odwołanie do Ministra Gospodarki Przestrzennej i Budownictwa za pośrednictwem Głównego Architekta Wojewódzkiego w Koninie w terminie 14 dni od dnia jej doręczenia.

Otrzymuje:


Ob. Wacław Buciak  
62-510 KONIN

ul. 22 Lipca 8 m 85



podpis i pieczęć



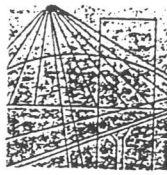

P O L S K A  
I Z B A  
INŻYNIERÓW  
BUDOWNICTWA

STAROSTWO POWIATOWE  
w ŻYRARDOWIE  
ul. Limanowskiego 45, kod 06-300  
tel 855-35-99, fax 855-20-21

Poznań, 2004-12-30

### ZAŚWIADCZENIE

Pan/Pani .....Wacław Buciak.....

miejsce zamieszkania .....ul. 11 Listopada 8/85.....

62-510 Konin.....

jest członkiem Wielkopolskiej Okręgowej Izby Inżynierów

Budownictwa o numerze ewidencyjnym .....WKP/BD/0416/01.....

i posiada wymagane ubezpieczenie od odpowiedzialności  
cywilnej.

Niniejsze zaświadczenie jest ważne od dnia .....2005-01-01.....

do dnia .....2005-12-31.....

Wiceprzewodniczący  
Wielkopolskiej Okręgowej  
Izby Inżynierów Budownictwa  
*mgr inż. Jerzy Smoński*

Wielkopolska Okręgowa Izba Inżynierów Budownictwa  
ul. H. Wieniawskiego 5/9, 61-712 Poznań, tel./fax 853 80 19, 853 80 38

# **ZAWARTOŚĆ OPRACOWANIA**

## **I. Część opisowa**

1. Uzgodnienia
2. Opis techniczny
3. Wykaz znaków

## **II. Część rysunkowa**

1. Plan orientacyjny w skali 1: 100.000
2. Plan sytuacyjny w skali 1: 1000 - rys.01

STAROSTWO POWIATOWE  
w ŻYRARDOWIE  
ul. Limanowskiego 45, kod 06-300  
tel. 855-35-99, fax 855-20-21

# **Dokumenty formalno–prawne (uzgodnienia)**



## KARTA UZGODNIENIA PROJEKTU

Zwracam się z prośbą o zaopiniowanie projektu stałej organizacji ruchu - oznakowania skrzyżowania zjazdu publicznego do oczyszczalni ścieków w m. Guzów, gm Wiskitki z DP nr 38 142 Kozłów Szlachecki – Guzów.

W załączeniu przedkładam projekt jw. z naniesionym projektowanym i istniejącym oznakowaniem.

Konin, .....2005.12.16.....

inż. ROMAN URBANIAK  
Uprawnienia budowlane do projektowania,  
kierowania i nadzorowania  
w specjalności: konstr. inżynier., w zakresie dróg  
nr upr. G.A.N. 240/8346/N/28/84  
w specjalności: inst.-inżynier., w zakresie sieci  
wod.-kan. nr upr. G.P. 7342/144/94  
.....

**Komenda Powiatowa Policji w Żyrardowie**  
Wydział Ruchu Drogowego

opiniuję przedłożony projekt organizacji ruchu z następującymi uwagami,  
bez uwag:

---

.....

.....

.....

.....

.....  
Pieczęćka ogólna

.....  
Data

.....  
Podpis

## KARTA UZGODNIENIA PROJEKTU

Zwracam się z prośbą o zaopiniowanie projektu stałej organizacji ruchu - oznakowania skrzyżowania zjazdu publicznego do oczyszczalni ścieków w m. Guzów, gm Wiskitki z DP nr 38 142 Kozłów Szlachecki – Guzów.

W załączeniu przedkładam projekt jw. z naniesionym projektowanym i istniejącym oznakowaniem.

Konin, ...2005.12.14.

inż. ROMAN URBANIAK  
Uprawnienia budowlane do projektowania,  
kierowania i nadzoru  
w specjalności: konstr. inżynier., w zakresie dróg  
nr upr. G.A.M. 246/8345/11/28/84  
w specjalności: inst. inżynier., w zakresie sieci  
wod.-kan. nr upr. G.P. 7842/144/94

### Powiatowy Zarząd Dróg w Żyrardowie

opiniuję przedłożony projekt organizacji ruchu z następującymi uwagami,  
bez uwag:

.....

.....

.....

.....

.....

POWIATOWY ZARZĄD DRÓG  
ul. Jaktorowska 53  
Tel. (0-46) 855-38-92

Pieczętka ogólna

13.02.2006 R.  
Data

GŁÓWNY SPECJALISTA  
ds. Dróg i Mostów

Bolesława Zagajewska

Podpis

## KARTA UZGODNIENIA PROJEKTU

Zwracam się z prośbą o zaopiniowanie projektu stałej organizacji ruchu - oznakowania skrzyżowania zjazdu publicznego do oczyszczalni ścieków w m. Guzów, gm Wiskitki z DP nr 38 142 Kozłów Szlachecki – Guzów.

W załączeniu przedkładam projekt jw. z naniesionym projektowanym i istniejącym oznakowaniem.

Konin, ...2005.12.16.

inż. ROMAN URBANIAK  
Uprawnienia budowlane do projektowania,  
kierowania i nadzorowania  
w specjalności: konstr. inżynier., w zakresie dróg  
nr upr. G.A.N. 240/8346/1128/84  
w specjalności: inst. inżynier., w zakresie sieci  
wod.-kan. nr upr. G.P. 7342/144/94

### Urząd Gminy w Wiskitkach

opiniuję przedłożony projekt organizacji ruchu z następującymi uwagami,  
bez uwag:

.....  
.....  
.....  
.....

URZĄD GMINY WISKITKI  
96-315 Wiskitki, ul. Kościuszki nr 1  
tel. 0-46 855-47-58, 0-46 855-47-59, 0-46 856-72-16  
tel. 0-46 856-72-84, fax 0-46 855-41-54  
NIP 838-14-26-466, regon: 000546549  
Pieczęćka ogólna

13 II 2006  
Data

WÓJT GMINY  
Franciszek Grzegorz Miastowski  
Podpis

## KARTA ZATWIERDZENIA PROJEKTU

Zwracam się z prośbą o zatwierdzenie projektu stałej organizacji ruchu - oznakowania skrzyżowania zjazdu publicznego do oczyszczalni ścieków w m. Guzów, gm Wiskitki z DP nr 38 142 Kozłów Szlachecki – Guzów.

W załączeniu przedkładam projekt jw. z naniesionym projektowanym i istniejącym oznakowaniem.

Konin, ...2005.12....

inż. ROMAN URBANIAK  
Uprawnienia budowlane do projektowania,  
kierowania i nadzoru  
w specjalności: kanały inżynier., w zakresie dróg  
nr upr. G.A. 240/8348/11/28/84  
w specjalności: inst. inżynier., w zakresie sieci  
.....wod. kan. nr upr. G.P. 7342/144/94

**Starostwo Powiatowe w Żyrardowie**

zatwierdzam przedłożony projekt organizacji ruchu z następującymi uwagami,  
bez uwag:

---

.....

.....

.....

.....

.....  
Pieczęć ogólna

.....  
Data

.....  
Podpis

Żyrardów 2005-09-13

PZD.SD. 13/d.z./2005

## DECYZJA

STAROSTWO POWIATOWE  
w ŻYRARDOWIE  
ul. Limanowskiego 45, kod 96-300  
tel 855-35-99, fax 855-20-21

Na podstawie art. 29 ust. 1 pkt. 2 i ust 2 i 4 ustawy z dnia 21 marca 1985 r. o drogach publicznych (Dz. U. z 2004 r., Nr 204, poz. 2086 z póź. zm. ) oraz art. 104 kpa, a także upoważnienia Starosty Powiatu Żyrardowskiego Nr Or.III.0114-91/02 z dnia 29 listopada 2002 r. wydanego Panu Andrzejowi Pydzikowi – Dyrektorowi Powiatowego Zarządu Dróg do wydawania decyzji administracyjnych w zakresie zarządzania drogami powiatowymi Powiatu Żyrardowskiego, po rozpatrzeniu pisma złożonego przez:

Urząd Gminy w Wiskitkach  
96-315 Wiskitki, ul. Kościuszki nr 1

z dnia 02.09.2005 roku o wyrażenie zgody na lokalizację i wydanie warunków technicznych zjazdu publicznego do projektowanej oczyszczalni ścieków z drogi powiatowej nr 38142 Kozłów Szlachecki –Guzów w m. Guzów na działkę o nr ew. 8 i 9

## ZEZWALA SIĘ

na lokalizację zjazdu publicznego do projektowanej oczyszczalni ścieków z drogi powiatowej nr 38142 Kozłów Szlachecki –Guzów w m. Guzów na działkę o nr ew. 8 i 9 na czas nieokreślony , według planu sytuacyjnego, na niżej podanych warunkach technicznych :

- a/ przepust na całej szerokości zjazdu z rur min. Ø 50;
- b/ szerokość zjazdu nie mniejsza niż 5,00 m i nie większa niż 7,00 m
- c/ szerokość jezdni nie mniejsza niż 3,5 m i nie większa niż szerokość jezdni na drodze;
- d/ nawierzchnia utwardzona dowiązana do poziomu krawędzi jezdni;
- e/ przecięcie krawędzi nawierzchni zjazdu i drogi wyokrąglonym łukiem o promieniu nie mniejszym niż 5m;
- f/ pochylenie podłużne zjazdu w obrębie korony drogi dostosowane do jej ukształtowania.
- g/ na długości nie mniejszej niż 7,0 m od krawędzi korony drogi pochylenie podłużne zjazdu nie większe niż 5%, a na dalszym odcinku – nie większe niż 12%

1. Projekt i wykonanie konstrukcji jezdni i chodników należy sporządzić zgodnie z wymogami rozporządzenia Ministra Transportu i Gospodarki Morskiej z dnia 2 marca 1999r. w sprawie warunków technicznych, jakim powinny podlegać drogi publiczne i ich usytuowanie (Dz. U. Nr 43, poz. 430).
3. Koszty budowy (przebudowy) lub modernizacji urządzeń, nawierzchni w pasie drogowym związanych z realizacją zadania ponosi inwestor, na którym również spoczywa obowiązek wykonania wszelkich prac.
4. W przypadku kolizji wjazdu z istniejącymi urządzeniami lub sieciami w pasie drogowym, inwestor na własny koszt dokona zabezpieczenia lub przełożenia kolidującego urządzenia lub sieci.
5. Niniejsze zezwolenie wygasa, jeżeli w ciągu 3 lat od daty jego wydania zjazd nie zostanie wybudowany.

6. Przed przystąpieniem do robót w pasie drogowym należy uzyskać w tutejszym Zarządzie decyzję na zajęcie pasa drogowego w celu prowadzenia robót zgodnie z ustawą z dnia 21 marca 1985r. o drogach publicznych.
7. Utrzymanie zjazdów , łącznie ze znajdującymi się pod nimi przepustami , należy do właścicieli lub użytkowników gruntów przyległych do drogi

### UZASADNIENIE

Strona wystąpiła z wnioskiem o wyrażenie zgody na lokalizację i wydanie warunków technicznych zjazdu publicznego do projektowanej oczyszczalni ścieków z drogi powiatowej nr 38142 Kozłów Szlachecki –Guzów w m. Guzów na działkę o nr ew. 8 i 9 o parametrach zjazdu publicznego.

Dyrektor Powiatowego Zarządu Dróg – Pan Andrzej Pydzik po wnikliwym przeanalizowaniu zgromadzonego w sprawie materiału dowodowego oraz rozeznania w terenie postanowił wyrazić zgodę na lokalizację w/w zjazdu. Równocześnie kierując się zapisami § 55 ust. 1 pkt. 3 oraz § 77 i § 78 Rozporządzenia Ministra Transportu i Gospodarki Morskiej z dnia 2 marca 1999 r. w sprawie warunków technicznych, jakim powinny odpowiadać drogi publiczne i ich usytuowanie (Dz. U. Nr 43, poz. 430) ustalił parametry techniczne wyszczególnione w sentencji decyzji.

Zgoda zarządcy drogi wyrażona w niniejszej decyzji nie jest równoznaczna z pozwoleniem na budowę, które powinno być uzyskiwane w trybie i na zasadach określonych w przepisach ustawy z dnia 7 lipca 1994 r. Prawo Budowlane (Dz. U. z 2000r., Nr 106, poz. 1126 z późn. zm.).

Niniejsze zezwolenie nie stanowi też zezwolenia na prowadzenie robót w pasie drogowym, o które strona powinna wystąpić do zarządcy drogi zgodnie z art. 40 ust. 1 i ust. 2 pkt. 1 ustawy z dnia 21 marca 1985 r o drogach publicznych

Zgodnie z art. 8 pkt.3 ustawy z dnia 9 września 2000 r. o opłacie skarbowej (Dz. U. nr 86, poz. 960 z późn. zm.) stroną zwolniona jest z tytułu opłaty skarbowej za wydanie zezwolenia na lokalizację zjazdu.

### POUCZENIE

Od niniejszej decyzji służy stronie odwołanie do Samorządowego Kolegium Odwoławczego w Warszawie ul. Senatorska 35 za pośrednictwem Pana Andrzeja Pydzika Dyrektora Powiatowego Zarządu Dróg w Żyrardowie, w terminie 14 dni od dnia jej doręczenia.

Odwołanie podlega opłaci skarbowej w wysokości 5,00 zł, a każdy załącznik do odwołania w wysokości 0,50 zł uiszczonych w znaczkach opłaty skarbowej.

#### Otrzymują:

1. Urząd Gminy w Wiskitkach  
96-315 Wiskitki , ul. Kościuszki nr 1
2. a/a
- Do wiadomości:
2. Starostwo Powiatowe w Żyrardowie  
96-300 Żyrardów, ul. Limanowskiego 45



Z up. STAROSTY

*Andrzej Pydzik*  
Dyrektor Powiatowego Zarządu Dróg

• 97.4  
Zaprojektowano pod względem zgodności:  
z przepisami przeciwpożarowymi i higieny pracy  
oraz z wytycznymi ergonomii  
1) bez zastrzeżeń  
2) z zastrzeżeniem: ...

Data: 10.05.2004 R

11/05/05

opiniował: ...

Dr. Sławomir A. Wierzbicki  
R. 1962 OZNAWCA  
dis. Bezpieczeństwo i higieny pracy  
nr. egzaminu 014/97  
w gminach 1, 1976, 1.3, g.4  
62-510 KONIN, ul. Różniakowskiego 1/52  
15 / fax (063) 24534-04

STAROSTWO POWIATOWE  
w ŻYRARDOWIE  
ul. Limanowskiego 45  
tel. 855-35-99, fax 855-20-21  
kod 98-300

POWIATOWY ZARZĄD DRÓG  
96-300 Żyrardów, ul. Jaktorowska 53  
Tel. (0-46) 855-38-92


16.05.2005  
ul. Północna 135/2/2005  
2 dir. 13.08.2005

GŁÓWNY SPECJALISTA  
ds. MOSTÓW

Bolesława Zagajewska

Nazwa obiektu	OCZYSZCZALNIA ŚCIEKÓW				
Adres obiektu	Guzów, gmina Wiskitki, pow. Żyrardów				
Nazwa rysunku	PLAN ZAGOSPODAROWANIA TERENU				
	Imię i Nazwisko	Specjalność i nr posiad. uprawnień budowlanych	Data	Podpis	
Projektant	inż. Paweł Sulkowski	architektoniczna GP 7342/II/68/91 i konstr- budowlana UAB 8346/II/13/90	04.2005		
Uzgodnienia branżowe	mgr inż. Elżbieta Mudrow	Instalacyjna bez ograniczeń GP.B.1.7342-8/98	04.2005		
Uzgodnienia branżowe	inż. Jerzy Królik	instalacje elektryczne 10/92 Sk-cc	04.2005		
Sprawdzający	doc. dr inż. Roman Żywica	konstrukcyjno - inżynierska 04/70 i 497/66	04.2005		
Nr zlec.	1/2005	Skala:	1:1000	Nr rys.	1

29

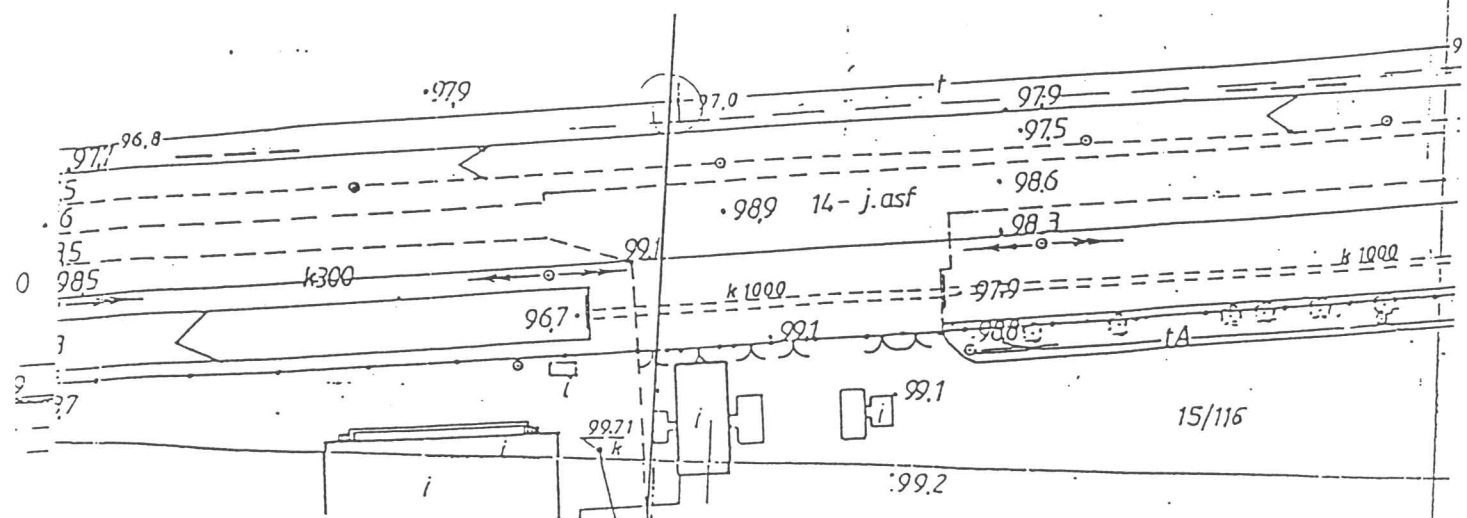

~~wpływowy~~  
~~admierny~~  
~~po siach~~  
~~adosadowe~~  
~~urowe~~  
~~blowa~~

*R II*

21

147420 0224254230 147420 0224254230

14 - dr. j. asf.

NR 38 142

98.9



STAROSTWO POWIATOWE W ŻYRARDOWIE  
ZESPÓŁ UZGADNIANIA DOKUMENTACJI PROJEKTOWEJ  
96-300 Żyrardów, ul.Limanowskiego 45

STAROSTWO POWIATOWE  
w ŻYRARDOWIE  
ul. Limanowskiego 45, kod 96-300  
tel. 855-35-99, fax 855-20-21

OPINIA ZUDP7442-429/2005

uzgodnienia dokumentacji projektowej

przedmiot uzgodnienia: *Gminna oczyszczalnia ścieków - plansza zbiorcza*

data wpływu zlecenia do Zespołu: 07.10.2005

znak: 2261-1/2005

Zespół Uzgadniania Dokumentacji Projektowej stwierdza uzgodnienie lokalizacji obiektu położonego:  
*Guzów - Cukrownia gm. Wiskitki*

investor: Gmina Wiskitki

96-315 WISKITKI  
Kościuszki 1  
838-14-26-466

podstawa prawna uzgodnienia:

na podstawie art. 28 ust. 1 ustawy z dnia 17 maja 1989 r. - Prawo geodezyjne i kartograficzne  
(Dz.U. z 2000r. Nr 100, poz.1086 i Nr 120, poz.1268) uzgodniono usytuowanie projektowanych  
sieci uzbrojenia terenu.

uzgodnione usytuowanie sieci uzbrojenia terenu podlega wytyczeniu i geodezyjnej inwentaryzacji  
powykonawczej przez jednostki uprawnione do wykonywania prac geodezyjnych.  
W razie niezgodności realizacji sieci uzbrojenia terenu z uzgodnionym projektem inwestor zobowiązany  
jest przedłożyć mapę z wynikami pomiarów powykonawczych właściwemu organowi administracji  
geodezyjno-budowlanej.

Opiniowanie usytuowania projektowanych sieci uzbrojenia terenu zachowuje ważność przez okres 3 lat  
od dnia wydania opinii w sprawie uzgadniania usytuowania projektowanych sieci uzbrojenia terenu.  
Opiniowanie traci ważność w przypadku, o którym mowa w § 13 rozporządzenia Ministra Rozwoju  
Regionalnego i Budownictwa z dnia 2 kwietnia 2001r. w sprawie geodezyjnej ewidencji sieci uzbrojenia  
terenu oraz zespołów uzgadniania dokumentacji projektowej (Dz.U. Nr 38, poz. 455).

wagi i zalecenia:

Pod istniejącymi liniami energetyczną i w ich pobliżu prace prowadzić ręcznie i w porozumieniu z  
Urzędem Żyrardów.

W przebiegu krzyżującym z projektowaną drogą na słupach linii SN zastosować obostrzenia zgodne z  
normą PNE5100.

W miejscach skrzyżowań i zbliżeń projektowanej sieci wodociągowej i kanalizacji z istniejącym kablem  
światłowodowym i siecią telefoniczną prace należy prowadzić ręcznie pod ścisłym nadzorem

Telekomunikacja Polska S.A Sekcja Utrzymania Kabli Światłowodowych Obszar Warszawa  
ul. Fieldorfa i Telekomunikacja Polska Pion Sieci Dział Utrzymania Sieci Kablowej Pruszków tel.  
(022) 728-97-73.

Verte.

Na kabel telefoniczny nałożyć rurę ochronną AROTA. Wykonane zabezpieczenie przed zasypianiem zgłosić do odbioru technicznego.

Przed przystąpieniem do prac ziemnych wykonawca zgłosi się do w/w jednostek.

Opracować tymczasową organizację ruchu na czas prowadzenia robót z uzgodnieniami i wystąpić do P.Z.D. Żyrardów o decyzję na zajęcie pasa drogowego.

Projekt budowlany należy opracować i uzgodnić w P.Z.D. Żyrardów

Zachować uwagi z uzgodnienia Powiatowego Zarządu Dróg w Żyrardowie Nr PZD.13/d.z./2005 z dnia 2005.09.13, Generalnego Dyrektora Dróg Krajowych i Autostrad w Warszawie Nr GDDK.A-O/WA.T.7.j.435/1009 z dnia 2005.07.13 i Wojewódzkiego Zarządu Melioracji i Urządzeń Wodnych Inspektorat w Grodzisku Maz. Nr IWGM-4105/U-418/1762/04 z dnia 2004.07.06.

Decyzję na umieszczenie urządzenia w pasie drogi krajowej należy uzyskać w GDDK i A


Oddział Warszawa, ul.Mińska 25. Zezwolenie na prowadzenie robót w granicach pasa drogi krajowej należy uzyskać w Rejonie Dróg Krajowych w Ożarowie Mazowieckim, ul.Poznańska.


Przejście poprzeczne pod drogą wykonać metodą przewiertu bez naruszeń korony drogi.

Z UP. STAROSTY

*mgr inż. Adolf Wysocki*

DYREKTOR  
POWIATOWEGO OŚRODKA DOKUMENTACJI  
GEODEZYJNEJ I KARTOGRAFICZNEJ

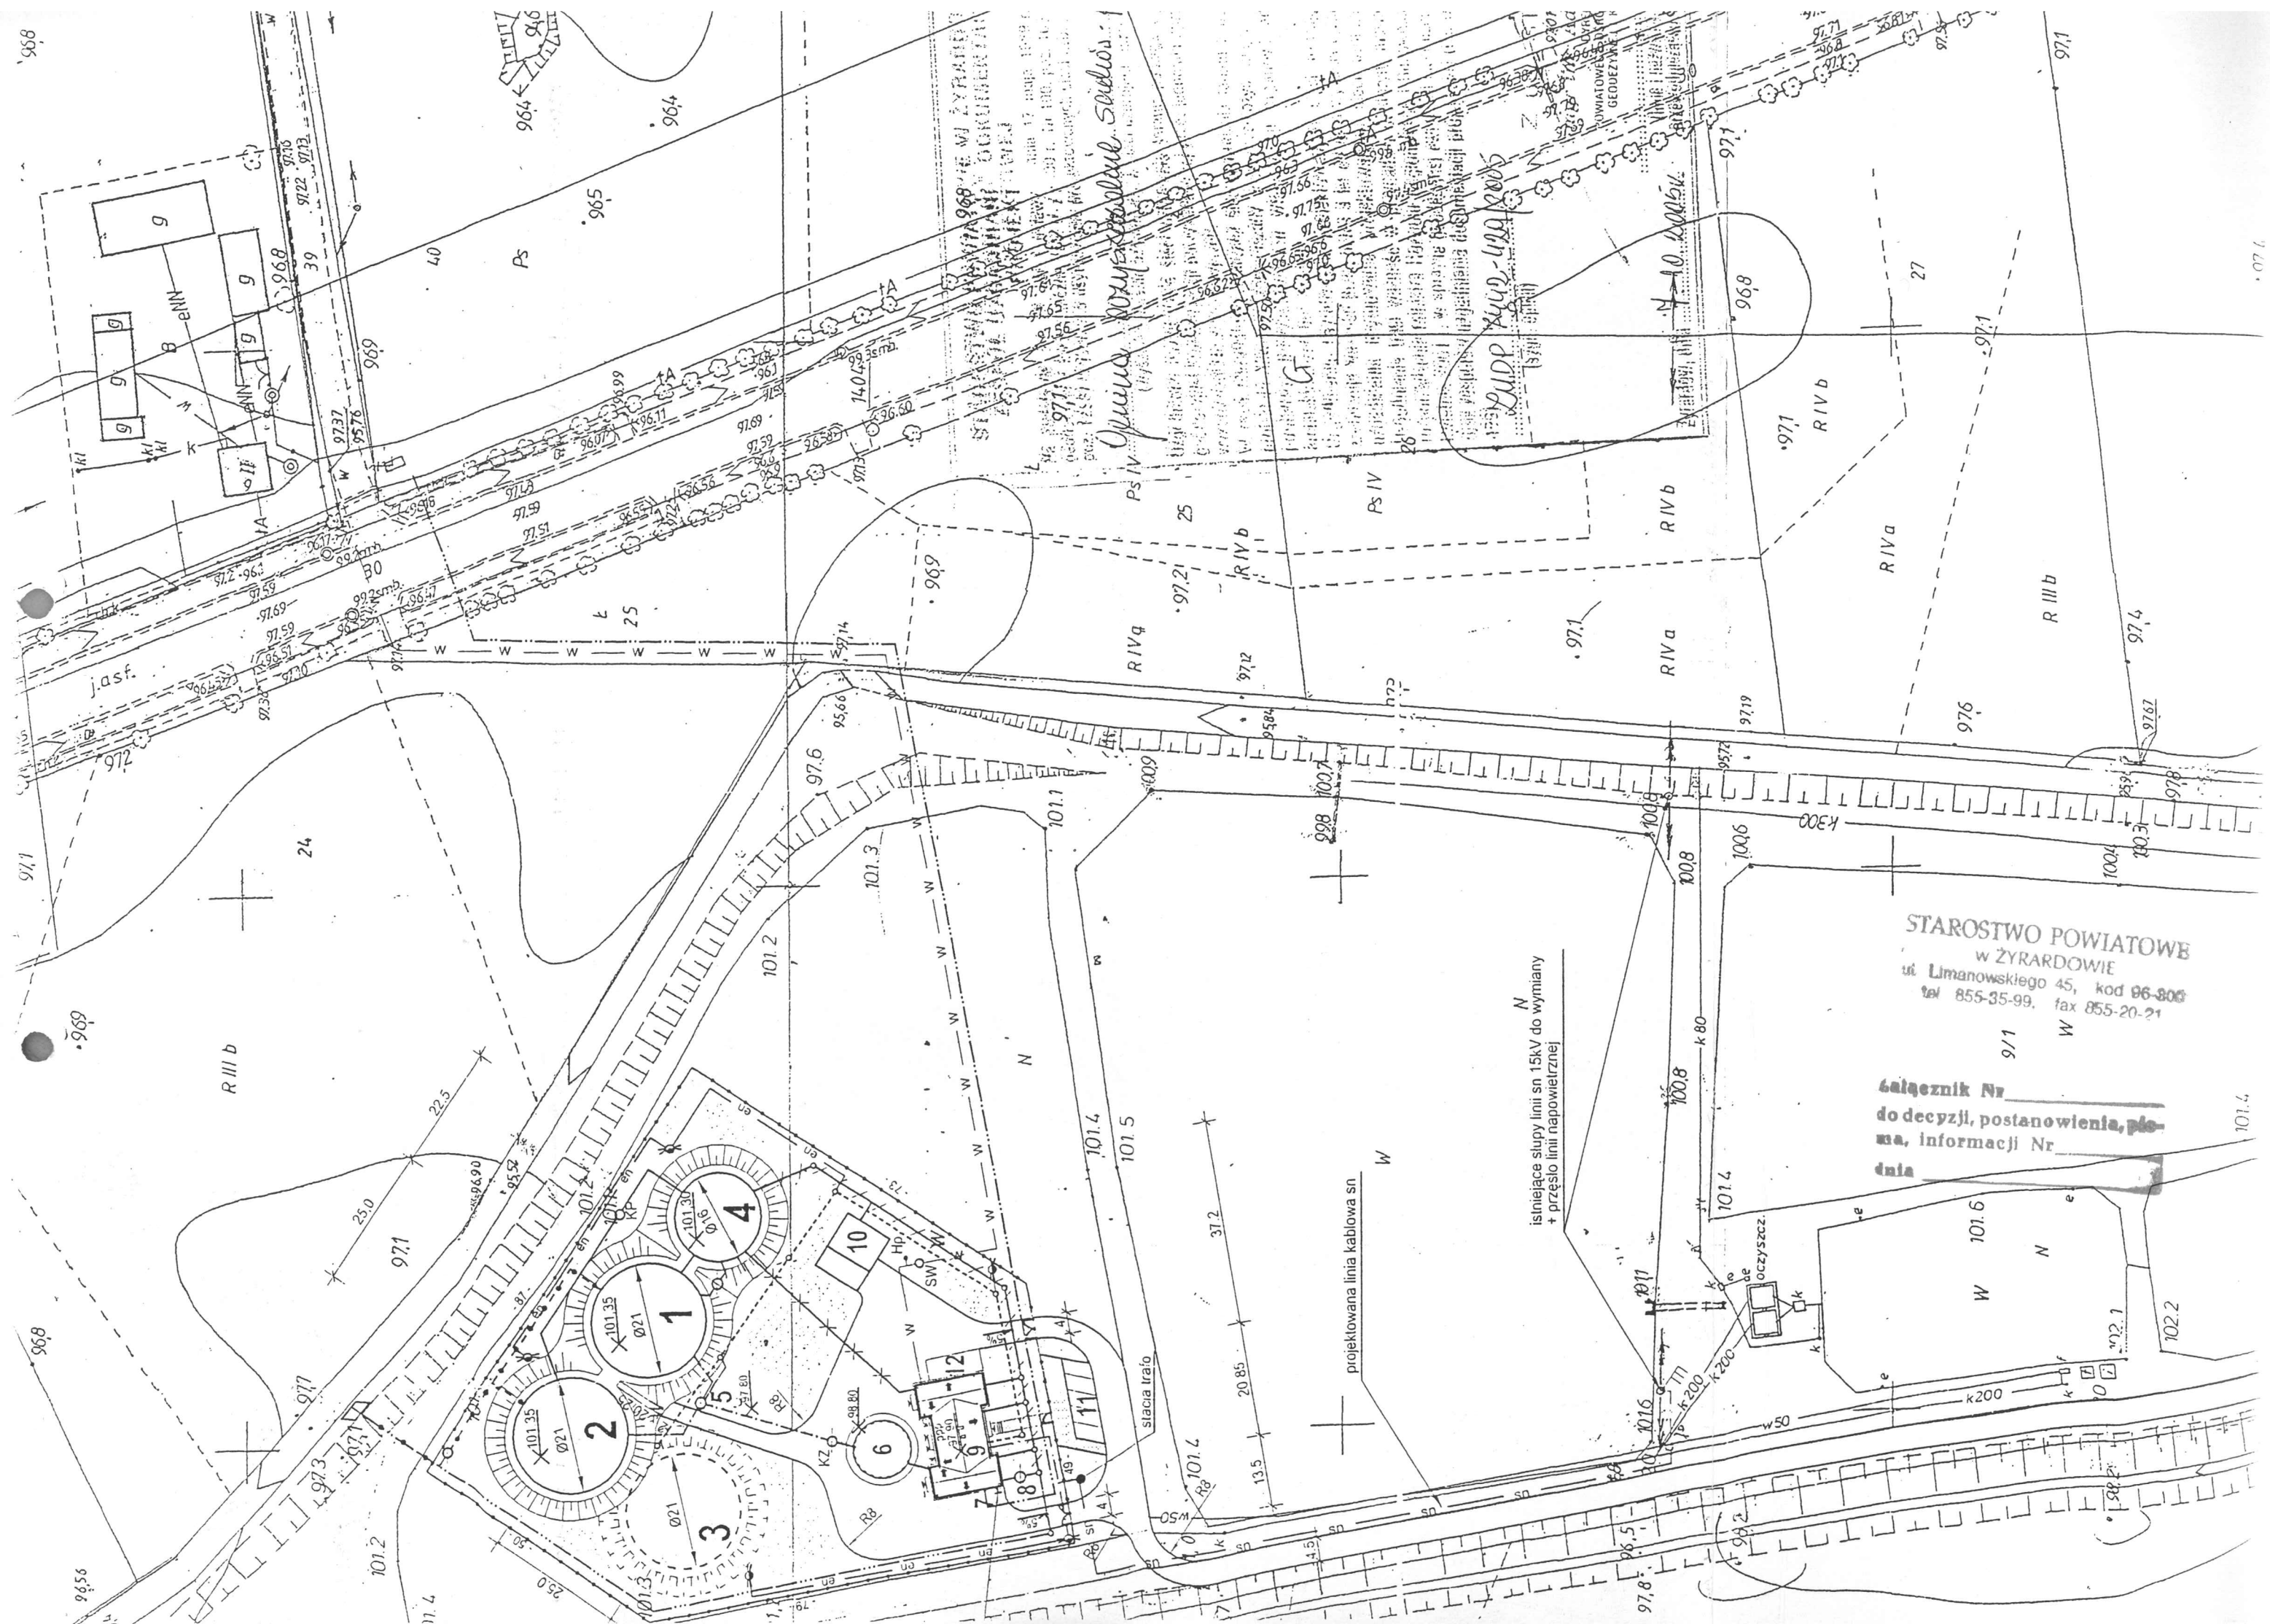

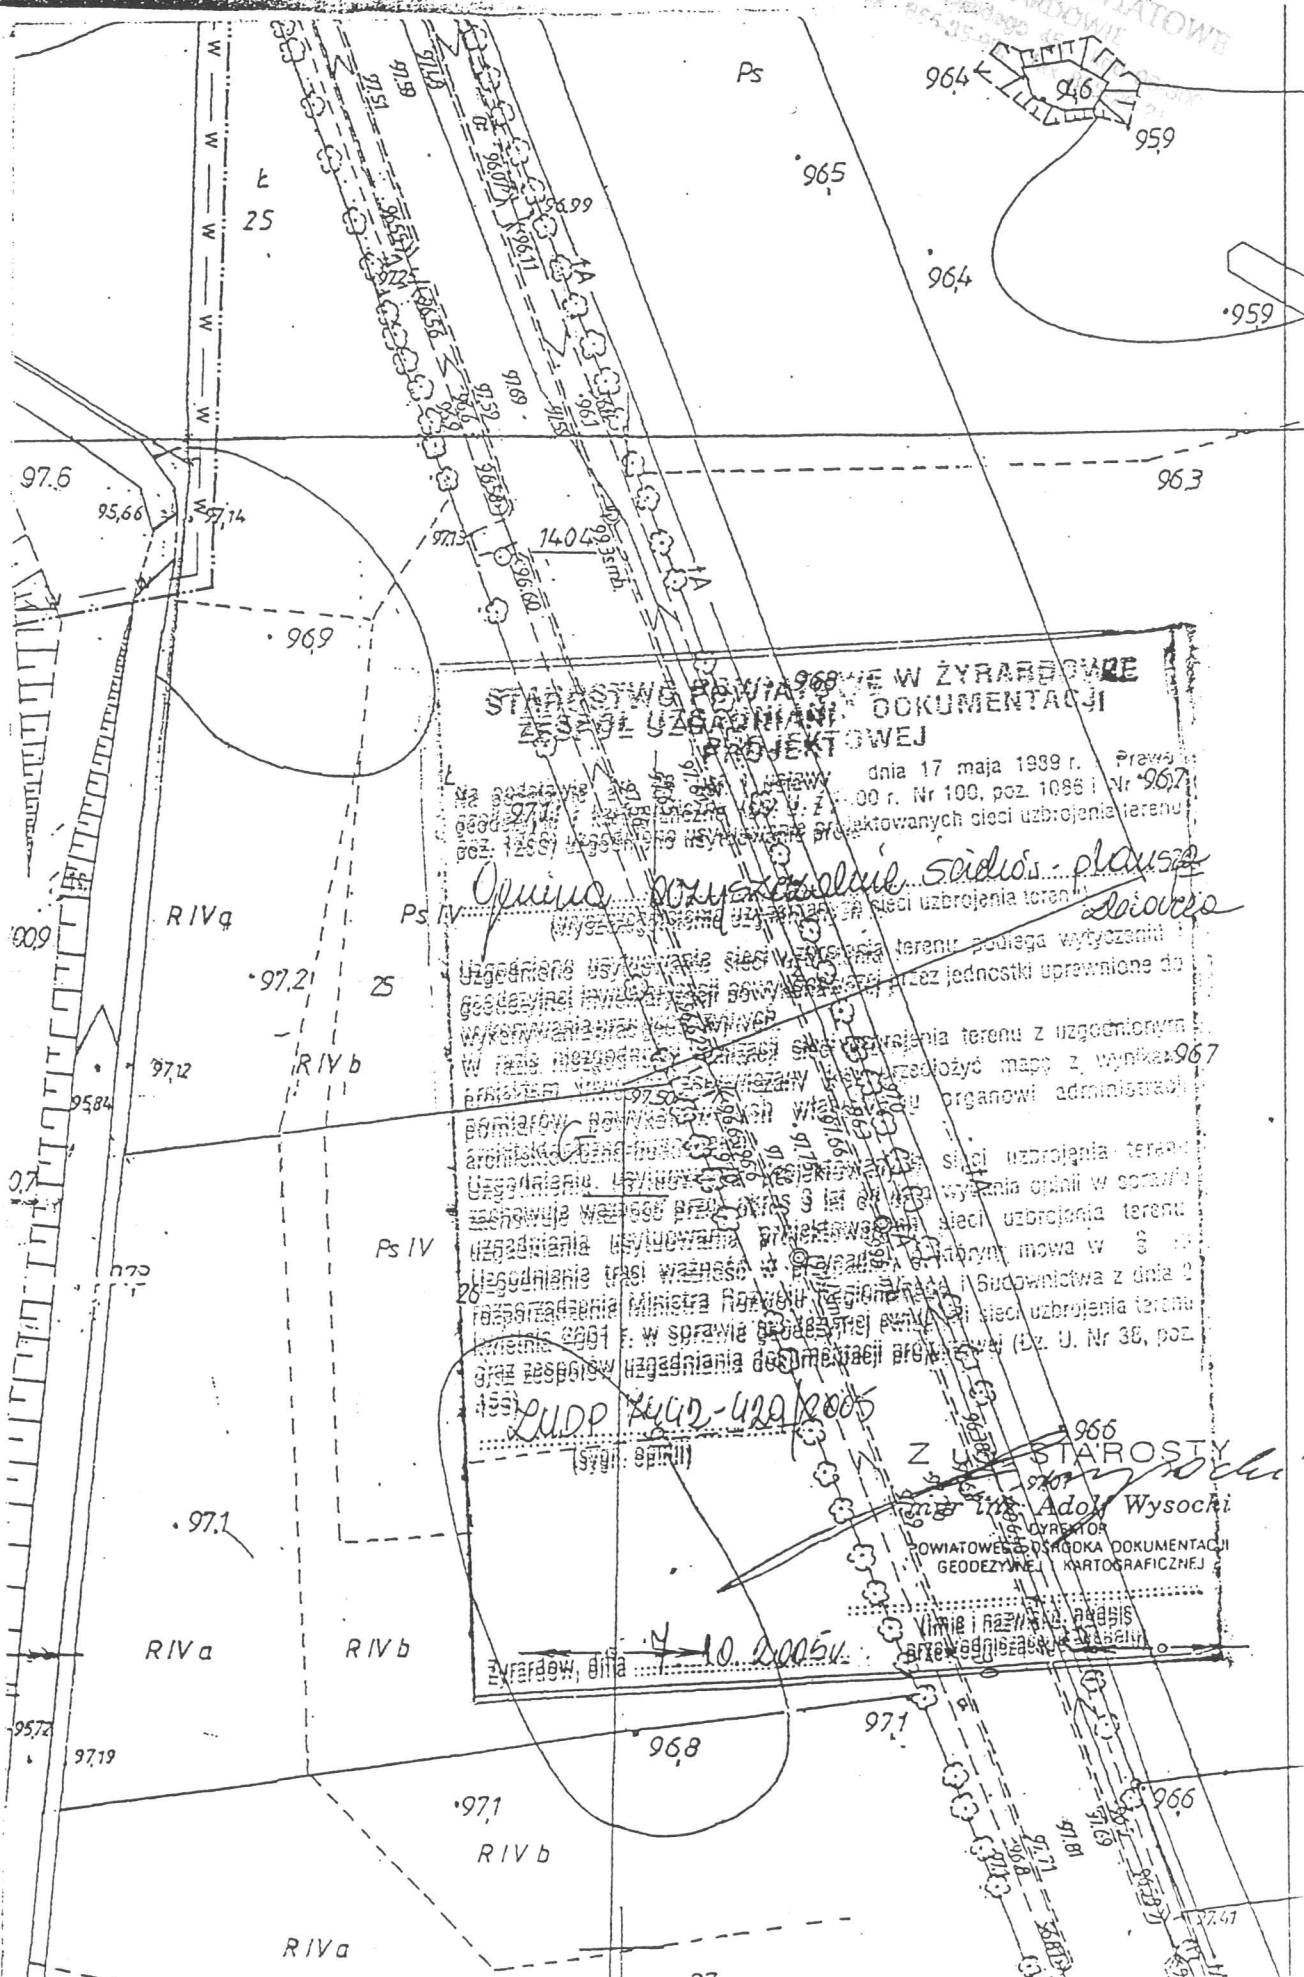

PROJEKTOWEJ

PROJEKTOWANYCH  
dnia 17 maja 1989 r. Prawo  
100 r. Nr 100, poz. 1086 i Nr 967  
projektowanych sieci uzbrojenia terenu



[illegible]


[illegible]

INŻ. ADOLF WYSOCKI  
DYREKTOR  

GEODEZYJNEJ I KARTOGRAFICZNEJ


~~Pyrafaw, dista~~

7-10-2005



Zaopiniowano pod względem zgodności z przepisami bezpieczeństwa i higieny pracy oraz z wymaganiami ergonomii:

1) bez zastrzeżeń \*

2) z zastrzeżeniami wymienionymi w załączonej opinii \*

Data: 5.12.2005

L.P. Popinii 3/12/05 R III b

\* niepotrzebne skreślić

inż. Stefan F. Grzelka - RZECZOWNICA- d/s. bezpieczeństwa i higieny pracy

nr uprawnień 014/97, w grupach 1, 1.1, 2, 1.3, 1.4;

62-510 Konin, ul. Różyskiego 1/52 tel/fax (063) 242 26 95

STAROSTWO POWIATOWE  
w ŻYRARDOWIE  
ul. Limanowskiego 45, kod 98-00-00  
tel 855-35-99, fax 855-20-2

Rzeczoznawca do spraw

zabezpieczeń przeciwpożarowych

bryg. w st. p.o. inż. Feliks Grzelka

Nr 241.131/93

Konin, dnia... 5.12.2005

Zgodność projektu z wymaganiami

ochrony przeciwpożarowej

STWIERDZAM

bez uwag z uwagami

R IV b

98,1

5.12.2005

6/12/05

R

29

R III b

97,8

97,9

97,0

97,95

96,29

98,71

98,9

14-j. asf

98,6

98,3

Nazwa obiektu:

Oczyszczalnia ścieków

Adres obiektu:

Guzów, gm. Wiskitki, pow. Żyrardów

Inwestor:

Gmina Wiskitki

Nazwa rysunku:

Projekt zagospodarowania terenu

Imię i nazwisko

Specjalność i nr upraw.

Podpis

Nr zlec.

Data

Projektant:

inż. Paweł Sulkowski

konstr. - budowl. i archit.  
UAB 8346/11.13.90  
GP 7342.11.68.91

Projektant:

mgr inż. Elżbieta Mudrow

instal. sanitarnie  
GPB.1 7342-8/98

Projektant:

inż. Zenon Kuźniacki

instal. elektryczne  
GP 7342.34.93

Skala

Nr rys.

1:1000

1.

STAROSTWO POWIATOWE  
w ŻYRARDOWIE  
ul. Limanowskiego 45, kod 96-300  
tel 855-35-99, fax 855-20-21

# Część opisowo-obliczeniowa

**OPIS TECHNICZNY**  
**do projektu budowy zjazdu publicznego do oczyszczalni ścieków w**  
**m.Guzów,gm.Wiskitki z DP nr 38142**

STAROSTWO POWIATOWE  
w ŻYRARDOWIE  
ul. Limanowskiego 45, kod 96-300  
tel 855-35-99, fax 855-20-21

## **1. Dane ogólne**

### 1.1.Nazwa budowy :

Budowa zjazdu publicznego do oczyszczalni ścieków w m.Guzów jw.

### 1.2.Inwestor :

Urząd Gminy w Wiskitkach.

## **2. Podstawa opracowania**

### 2.2.Zlecenie Inwestora.

2.3.Mapa sytuacyjno-wysokościowa w skali 1:1000 wraz z uzbrojeniem terenu

2.4.Pomiary uzupełniające wykonane w terenie.

2.5.Ustalenia dot. zakresu proponowanych rozwiązań dokonane z Inwestorem.

2.6.Uzgodnienia dokonane z zainteresowanymi stronami.

## **3. Przedmiot i zakres opracowania**

Przedmiotem opracowania jest budowa zjazdu publicznego do oczyszczalni ścieków w m.Guzów z DP nr 38142.

Zakres robót obejmuje :

- wykonanie przepustu drogowego i zabezpieczenia istn. uzbrojenia
- budowę nawierzchni zjazdu
- uzupełnienie poboczy gruntowych
- uzupełnienie oznakowania pionowego .

## **4. Lokalizacja i sytuacje**

Rozpatrywana inwestycja zlokalizowana jest w miejscowości Guzów gm.Wiskitki,pow.Żyrardowski.

## **5. Stan istniejący**

Na projektowanym zjeździe do oczyszczalni ścieków istn.obecnie nawierzchnia gruntowa .  
Istniejące uzbrojenie terenu to :

- sieć wodociągowa
- kanalizacja sanitarna
- napowietrzna i kablowa linia energetyczna
- kable teletechniczne.

*Istniejące urządzenia należy zabezpieczyć zgodnie z warunkami – uzgodnieniami podanymi przez zainteresowanych.*

## 6. Projekt techniczny

STAROSTWO POWIATOWE  
w ŻYRARDOWIE  
ul. Limanowskiego 45, kod 06-300  
tel. 855-35-99, fax 855-20-21

### 6.2. Plan sytuacyjno-wysokościowy

Zaprojektowano zjazd szer. 4,50 m i 5,00m ( przy skrzyżowaniu z DP ) i długości 425m,  
Pobocza gruntowe szer. 0,75m.

Przewiduje się wykonanie :

- przepustu drogowego i zabezpieczenie istn. uzbrojenia
- nawierzchni zjazdu
- uzupełnienie poboczy
- odwodnienie proj. nawierzchni na przyległe tereny.

Wysokości na projektowanych nawierzchniach wyznaczono w oparciu o :

- rzędne wysokościowe istn. drogi powiatowej
- projektowane rzędne wysokościowe terenu oczyszczalni
- rzędne wysokościowe terenu pod zjazd po uprzednim ukształtowaniu
- uzyskanie prawidłowych pochyłeń dla powierzchniowego odwodnienia nawierzchni.

### 6.3. Przekroje konstrukcyjne

Konstrukcja projektowanej nawierzchni zjazdu :

- w-wa ściernalna z betonu asfaltowego gr. 4cm dla ruchu KR 1
- w-wa wiążąca z betonu asfaltowego gr. 4cm dla ruchu KR 1
- górna w-wa podbudowy z tłucznia kamiennego gr. 8cm
- dolna w-wa podbudowy z tłucznia kamiennego gr. 15cm
- w-wa odcinająca z piasku średnioziarnistego gr. 15cm.

Przed wykonaniem warstwy odcinającej prawidłowo uformować i zagęścić koryto pod nawierzchnię zjazdu.

### 6.4. Odwodnienie

Projekt nie obejmuje zagadnienia oświetlenia terenu.

### 6.5. Oświetlenie

Oświetlenie – istniejące ( bez zmian).

### 6.6. Organizacja ruchu

Oznakowanie projektowanego zjazdu publicznego wg odrębnego opracowania.

### UWAGA :

*W czasie prowadzenia robót ziemnych należy bezwzględnie zwracać uwagę na istniejące uzbrojenie terenu.*

*Do robót przystąpić po dokładnym zlokalizowaniu istniejącego uzbrojenia, a roboty w jego obrębie prowadzić ręcznie.*

*Prace wykonać w uzgodnieniu i pod nadzorem zainteresowanych stron.*

OPRACOWAŁ :

inż. ROMAN URBANIAK  
Uprawnienia budowlane do projektowania,  
kierowania i nadzorowania  
w specjalności: konstrukcyjno-inżynier., w zakresie dróg  
nr upr. G.A.N. 240/83450/28/84  
w specjalności: inżynier., w zakresie sieci  
wod.-kan. nr upr. G.P. 7342/144/94



# **CZEŚĆ OPISOWA**

## **do informacji dotyczącej bezpieczeństwa i ochrony zdrowia**

STAROSTWO POWIATOWE  
w Żyrardowie  
ul. Limbońskiego 45, kod 06-300  
855-35-99, fax 855-20-21

### **I. Podstawa opracowania**

- 1.1. Zlecenie Inwestora
- 1.2. Projekt budowlany

### **II. Inwestor**

Inwestorem jest Urząd Gminy w Wiskitkach.

### **III. Lokalizacja inwestycji**

Inwestycja zlokalizowana jest w m. Guzów, gm Wiskitki, pow. Żyrardów.

### **IV. Zakres i kolejność robót całego zamierzenia inwestycyjnego**

Zakres robót obejmuje budowę nawierzchni zjazdu i poboczy.

Kolejność robót:

- wykonanie przepustu drogowego i zabezpieczenie istn. uzbrojenia
- roboty ziemne pod projektowaną nawierzchnię
- wykonanie podbudowy pod projektowaną nawierzchnię
- wykonanie nawierzchni zjazdu
- wykonanie oznakowania pionowego
- roboty porządkowe.

### **V. Wykaz istniejących obiektów budowlanych.**

Na rozpatrywanym terenie będzie realizowana gminna oczyszczalnia ścieków.

Teren pod projektowaną inwestycję jest intensywnie uzbrojony.

Istniejące uzbrojenie terenu – wg. planu sytuacyjnego.

### **VI. Elementy zagospodarowania terenu, które mogą stwarzać zagrożenie bezpieczeństwa i zdrowia ludzi**

- budowa przepustu drogowego
- zabezpieczenie istniejących urządzeń
- prace ziemne związane z budową nawierzchni
- wykonanie nawierzchni i podbudowy.

## **VII. Przewidywane zagrożenia występujące podczas realizacji robót budowlanych**

Zagrożenie bezpieczeństwa i zdrowia ludzi stanowią roboty wykonywane w pasie drogowym, w tym roboty załadunkowe i rozładunkowe elementów o dużym ciężarze np. rury na przepusty itp.

Mogą one być prowadzone wyłącznie po uzyskaniu zezwolenia na prowadzenie robót w pasie drogowym, które można uzyskać po przedłożeniu projektu organizacji i zabezpieczenia robót prowadzonych w pasie drogowym – na okres ich realizacji.

## **VIII. Sposób prowadzenia instruktażu pracowników:**

- instruktaż ogólny przed przystąpieniem do robót budowlanych na placu budowy
- instruktaż stanowiskowy przed rozpoczęciem robót niebezpiecznych (w pasie drogowym)
- szkolenia udokumentowane na piśmie przez prowadzącego szkolenie i szkolonego.

## **IX. Środki techniczne i organizacyjne zapobiegające niebezpieczeństwom w strefach szczególnego zagrożenia zdrowia:**

1. Roboty w pasie drogowym mogą wykonywać wyłącznie pracownicy w ubraniach ochronnych obeznani z wykonywaniem robót drogowych, przeszkoleni zgodnie z obowiązującymi przepisami.
2. Wystarczające i powszechnie stosowane środki techniczne przy robotach drogowych stanowią urządzenia bezpieczeństwa ruchu i oznakowanie robót przewidziane w projekcie organizacji ruchu na okres prowadzenia robót w pasie drogowym.
3. Przy pracach w niebezpiecznych wykopach zapewnić właściwą obudowę wykopu.
4. Wykonanie prac niebezpiecznych w zespołach min. 2 osobowych
5. Zapewnienie dostępności do telefonu w biurze Kierownika Budowy w celu powiadomienia służb ratowniczych.

OPRACOWAŁ:

inż. ROMAN URBANIAK  
Uprawnienia budowlane do projektowania,  
kierowania i nadzoru nad  
w specjalności: konstr. inżynier, w zakresie dróg  
nr upr. G.A.N. 240/85 z 11/23/84  
w specjalności: inst.-inżynier., w zakresie sieci  
wod.-kan. nr upr. G.P. 7342/144/94

STAROSTWO POWIATOWE  
w ŻYRARDOWIE  
ul. Limanowskiego 45, kod 96-300  
tel. 855-35-99, fax 855-20-21

# Dane dot. łuków pionowych

## Zjazd z drogi powiatowej nr 38142 - sytuacja

### ŁUK

STAROSTWO POWIATOWE  
w ŻYRARDOWIE  
ul. Limanowskiego 45, kod 06-300  
tel 855-35-99, fax 855-20-21

Promień łuku kołowego	R: 10,000 m
Kąt zwrotu trasy	g: 90,0000 deg
Długość stycznej głównej	T: 10,000 m
Odl. wierzchołka do śr. łuku	WS: 4,142 m
Odcięta PA	PA: 7,071 m
Rzędna AS	AS: 2,929 m
Cięciwa PS	PS: 7,654 m
Styczna pomocnicza PW1	PW: 4,142 m
Długość łuku kołowego	ł: 15,708 m
Zestawienie trasy	
Pikietaż wierzchołka łuku	KM0+418,41
PLK	KM0+408,41
ŚLK	KM0+416,26
KŁK	KM0+424,12

## Zjazd z drogi powiatowej nr 38142 - niweleta

STAROSTWO POWIATOWE  
w ŻYRARDOWIE  
ul. Limanowskiego 45, kod 96-300  
tel 855-35-99, fax 855-20-21

### POCHYLENIE

punkt 1 - KM0+000,00 98,50 m  
punkt 2 - KM0+425,00 97,50 m


Spadek il: -0,24 %

punkt	pikietaż	r. stycznej	strzałka	r. łuku
1	KM0+000,00	98,52 m	0,00 m	0,00 m
2	KM0+075,00	98,34 m	0,00 m	0,00 m
3	KM0+100,00	98,28 m	0,00 m	0,00 m
4	KM0+140,00	98,18 m	0,00 m	0,00 m
5	KM0+200,00	98,04 m	0,00 m	0,00 m
6	KM0+245,00	97,93 m	0,00 m	0,00 m
7	KM0+300,00	97,80 m	0,00 m	0,00 m
8	KM0+330,00	97,73 m	0,00 m	0,00 m
9	KM0+400,00	97,56 m	0,00 m	0,00 m
10	KM0+408,41	97,54 m	0,00 m	0,00 m
11	KM0+416,26	97,52 m	0,00 m	0,00 m
12	KM0+424,12	97,50 m	0,00 m	0,00 m
13	KM0+425,00	97,50 m	0,00 m	97,50 m

STAROSTWO POWIATOWE  
w ŻYRARDOWIE  
ul. Limanowskiego 45, kod 06-300  
tel 855-35-99, fax 855-20-21

# Część rysunkowa




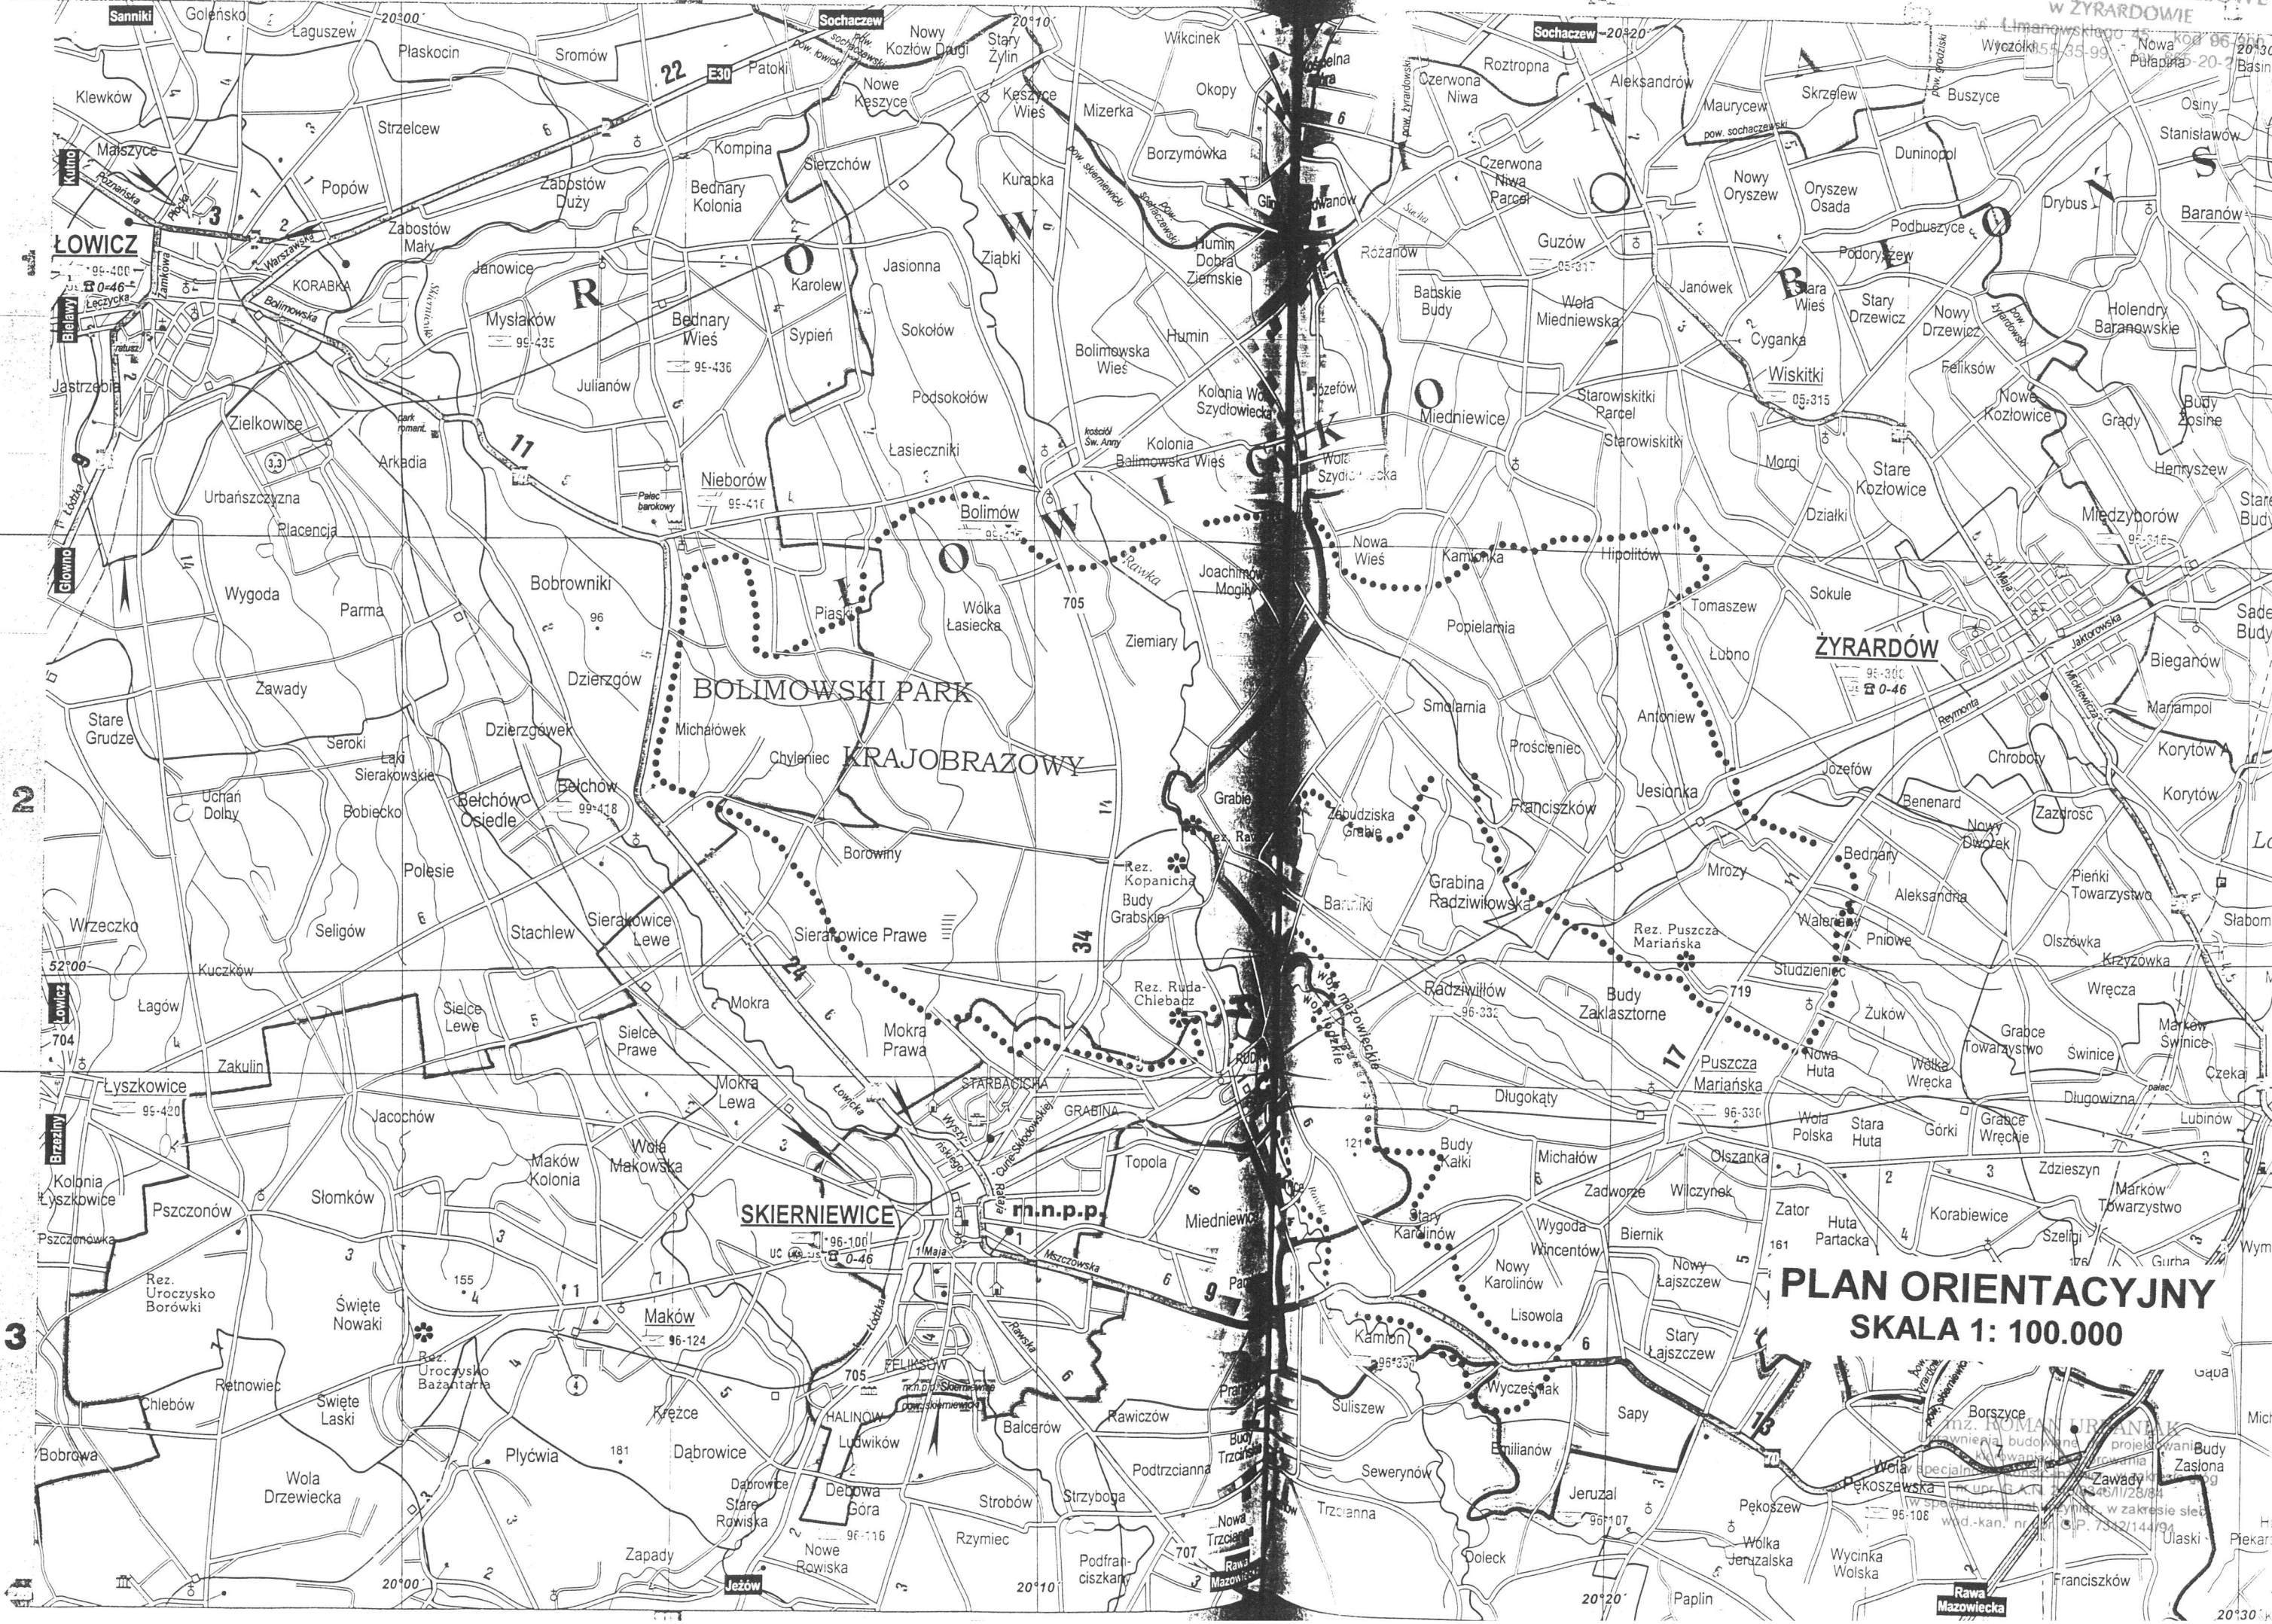



**PLAN ORIENTACYJNY**  
**SKALA 1: 100.000**

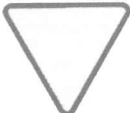





## WYKAZ ZNAKÓW DROGOWYCH PIONOWYCH

Rysunek znaku	Symbol znaku	Treść znaku	Ilość(szt.)
	A-7	ustąp pierwszeństwa przejazdu	1
	A-6b	skrzyżowanie z drogą podporządkowaną występującą po prawej stronie	1
	A-6c	skrzyżowanie z drogą podporządkowaną występującą po lewej stronie	1




# KM 0+000,00 - 0+025,00

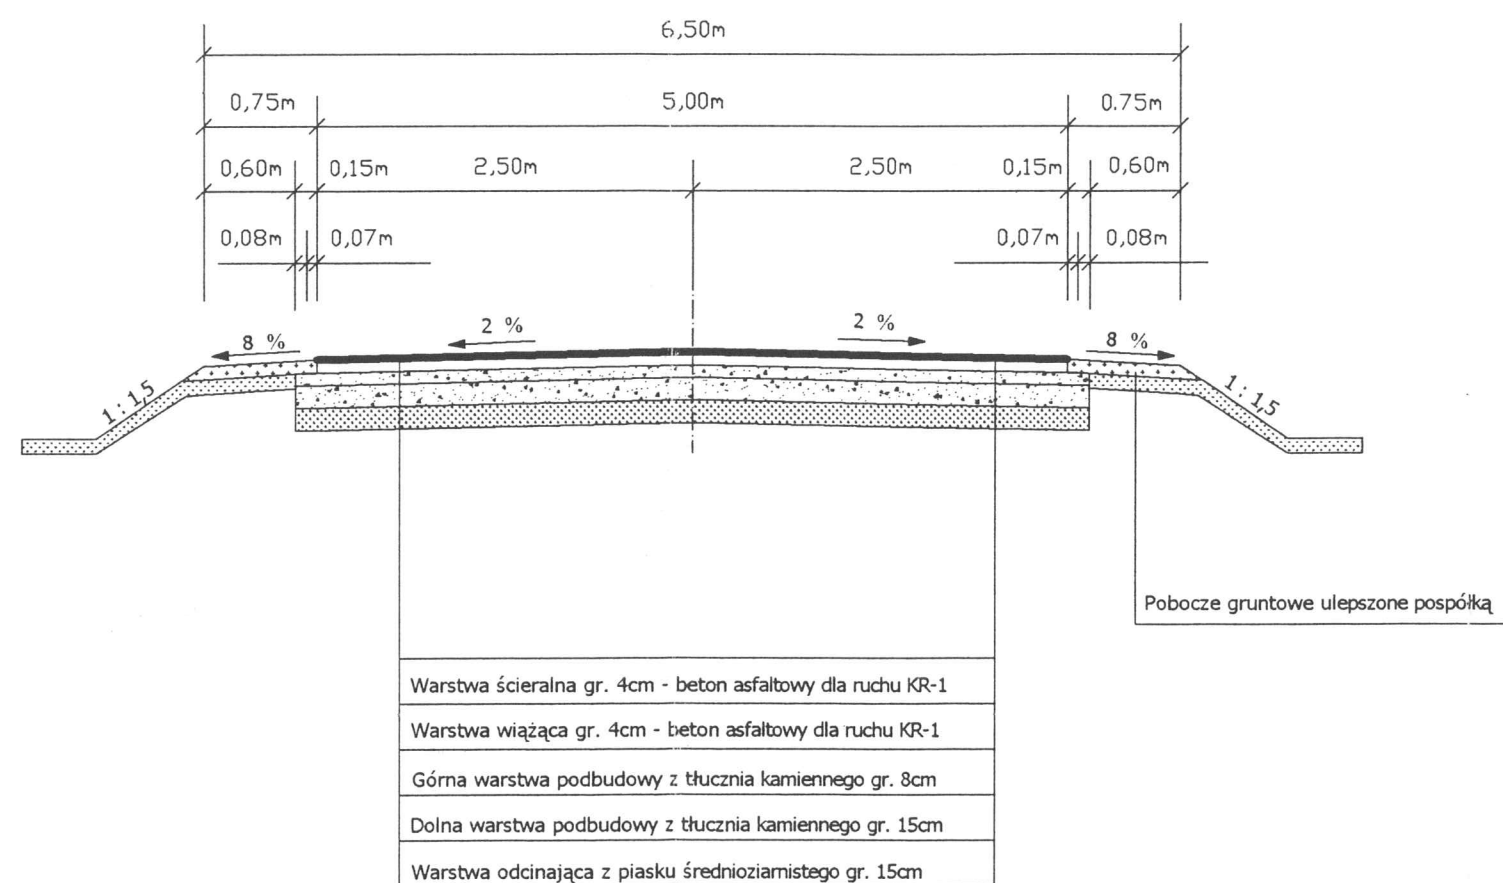

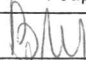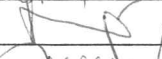


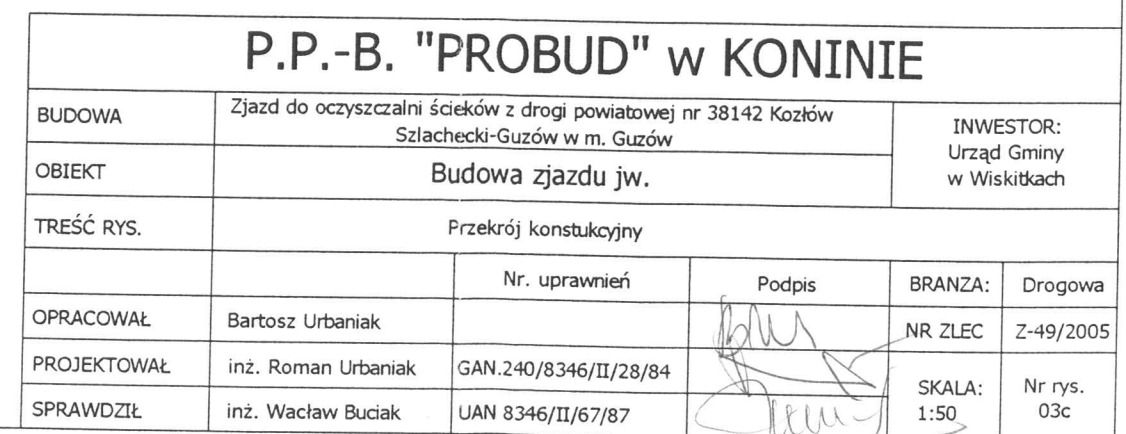
P.P.-B. "PROBUD" w KONINIE					
BUDOWA	Zjazd do oczyszczalni ścieków z drogi powiatowej nr 38142 Kozłów Szlachecki-Guzów w m. Guzów			INWESTOR: Urząd Gminy w Wiskitkach	
OBIEKT	Budowa zjazdu jw.				
TREŚĆ RYS.	Przekrój konstrukcyjny				
		Nr. uprawnień	Podpis	BRANZA:	Drogowa
OPRACOWAŁ	Bartosz Urbaniak			NR ZLEC	Z-49/2005
PROJEKTOWAŁ	inż. Roman Urbaniak	GAN.240/8346/II/28/84		SKALA:	Nr rys.
SPRAWDZIŁ	inż. Wacław Buciak	UAN 8346/II/67/87		1:50	03a

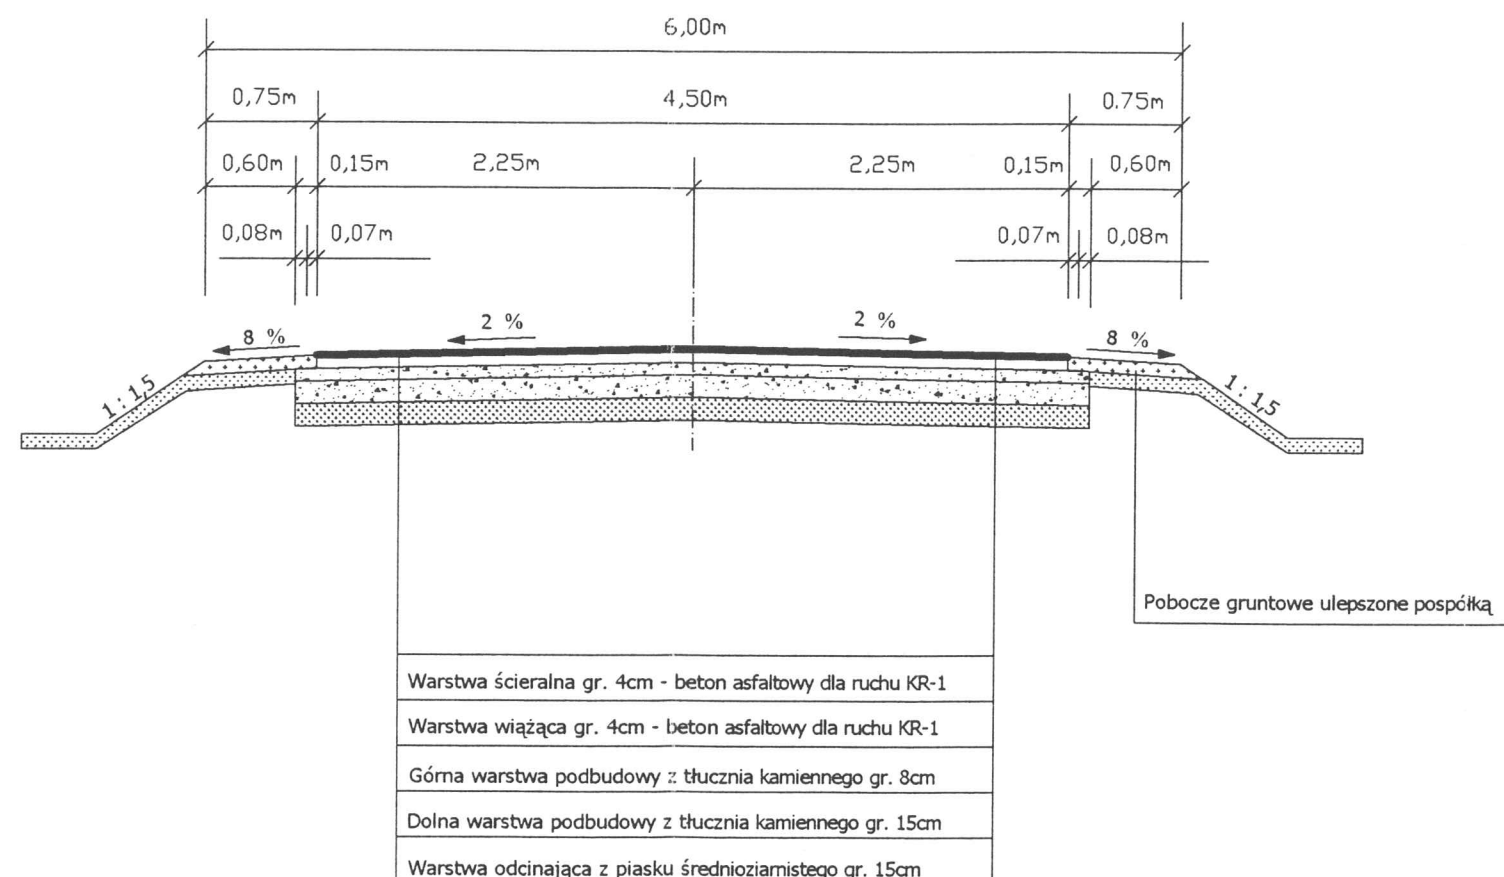KM 0+030,00 - 0+408,41



## P.P.-B. "PROBUD" w KONINIE


BUDOWA	Zjazd do oczyszczalni ścieków z drogi powiatowej nr 38142 Kozłów Szlachecki-Guzów w m. Guzów				INWESTOR: Urząd Gminy w Wiskitkach
OBIEKT	Budowa zjazdu jw.				
TREŚĆ RYS.	Przekrój konstrukcyjny				
		Nr. uprawnień	Podpis	BRANZA:	Drogowa
OPRACOWAŁ	Bartosz Urbaniak			NR ZLEC	Z-49/2005
PROJEKTOWAŁ	inż. Roman Urbaniak	GAN.240/8346/II/28/84		SKALA:	Nr rys.
SPRAWDZIŁ	inż. Wacław Buciak	UAN 8346/II/67/87		1:50	03b



03.91

cm

# PRZEKRÓJ PODŁUŻNY

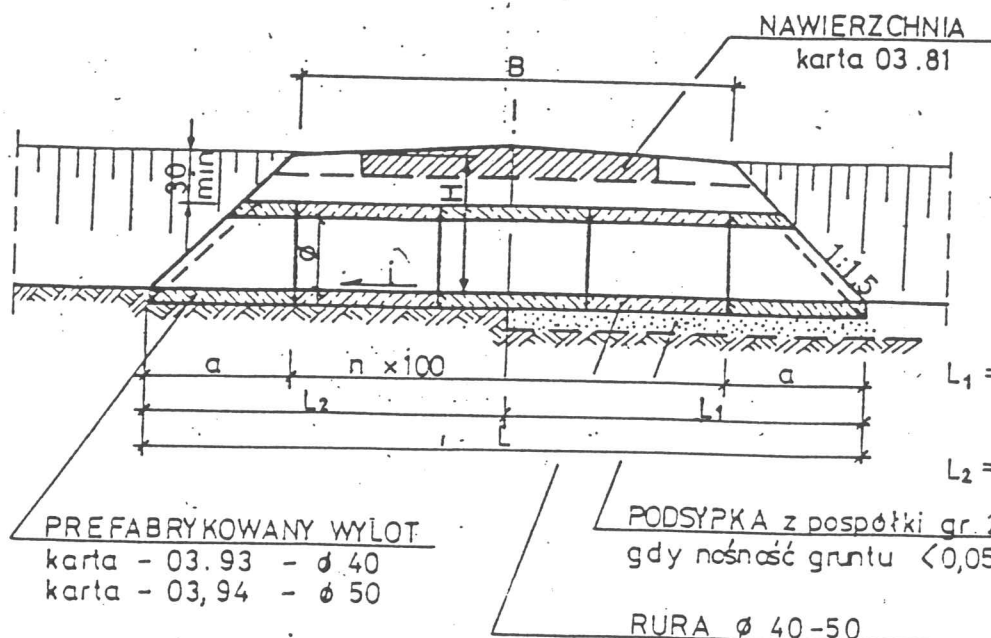

$$L_1 = \frac{0,5 \times B + m \times H}{1 + m \times i}$$

$$L_2 = \frac{0,5 \times B + m \times H}{1 - m \times i}$$

## PRZEDMIAR I WYMIARY DLA Ø 40 i H = 75

Lp.	B m	a m	ilość rur		izolacja rur m <sup>2</sup>	i ≤ 0,5% 0,5% < i ≤ 2%			
			kołnierz szt	pełne szt		L <sub>1</sub> m	L <sub>2</sub> m	L <sub>1</sub> m	L <sub>2</sub> m
1	4,0	1,0	2	4	6,7	2,94	3,06	2,84	3,04
2	5,0	1,0	2	5	8,3	3,45	3,55	3,40	3,60

## PRZEDMIAR I WYMIARY DLA Ø 50 i H = 85

Lp.	B m	a m	ilość rur		izolacja rur m <sup>2</sup>	i ≤ 0,5% 0,5% < i ≤ 2%			
			kołnierz szt	pełne szt		L <sub>1</sub> m	L <sub>2</sub> m	L <sub>1</sub> m	L <sub>2</sub> m
1	4,0	1,2	2	4	7,50	3,15	3,20	3,10	3,30
2	5,0	1,2	2	5	8,50	3,65	3,75	3,60	3,80




Transprojekt

ZAGOSPODAROWANIE  
PASA DROGOWEGO


03.94

cm


## PRZEKRÓJ POPRZECZNY

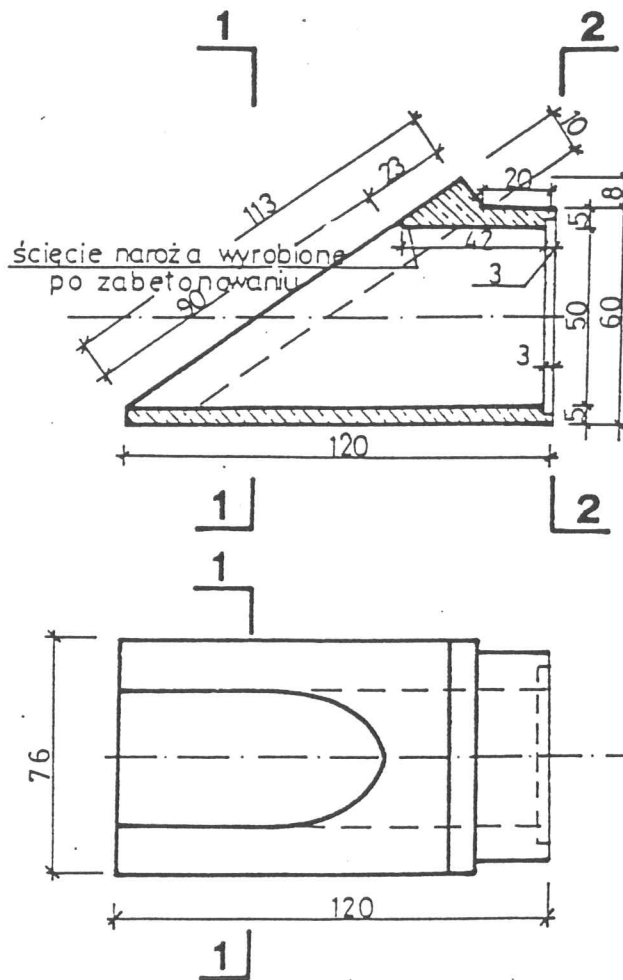

2-2

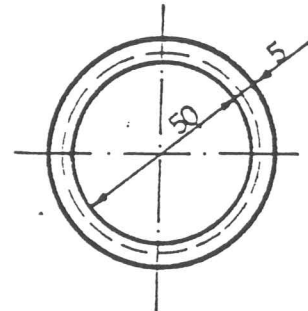

1-1

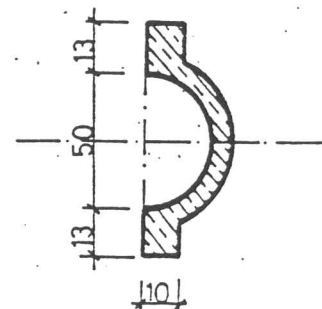

### INDEKS WYROBU

KB 4 - 3.17.4 (12)

### MASA ELEMENTU

- 160 kg

### ZASTOSOWANIE

Do konstrukcji wlotu i wylotu  
przepustu  $\varnothing 50$  pod zjazdami

03.93

KOŁNIERZOWE ZAKOŃCZENIE PRZEPUSTU  $\varnothing 40$

03.94

KOŁNIERZOWE ZAKOŃCZENIE PRZEPUSTU  $\varnothing 50$