
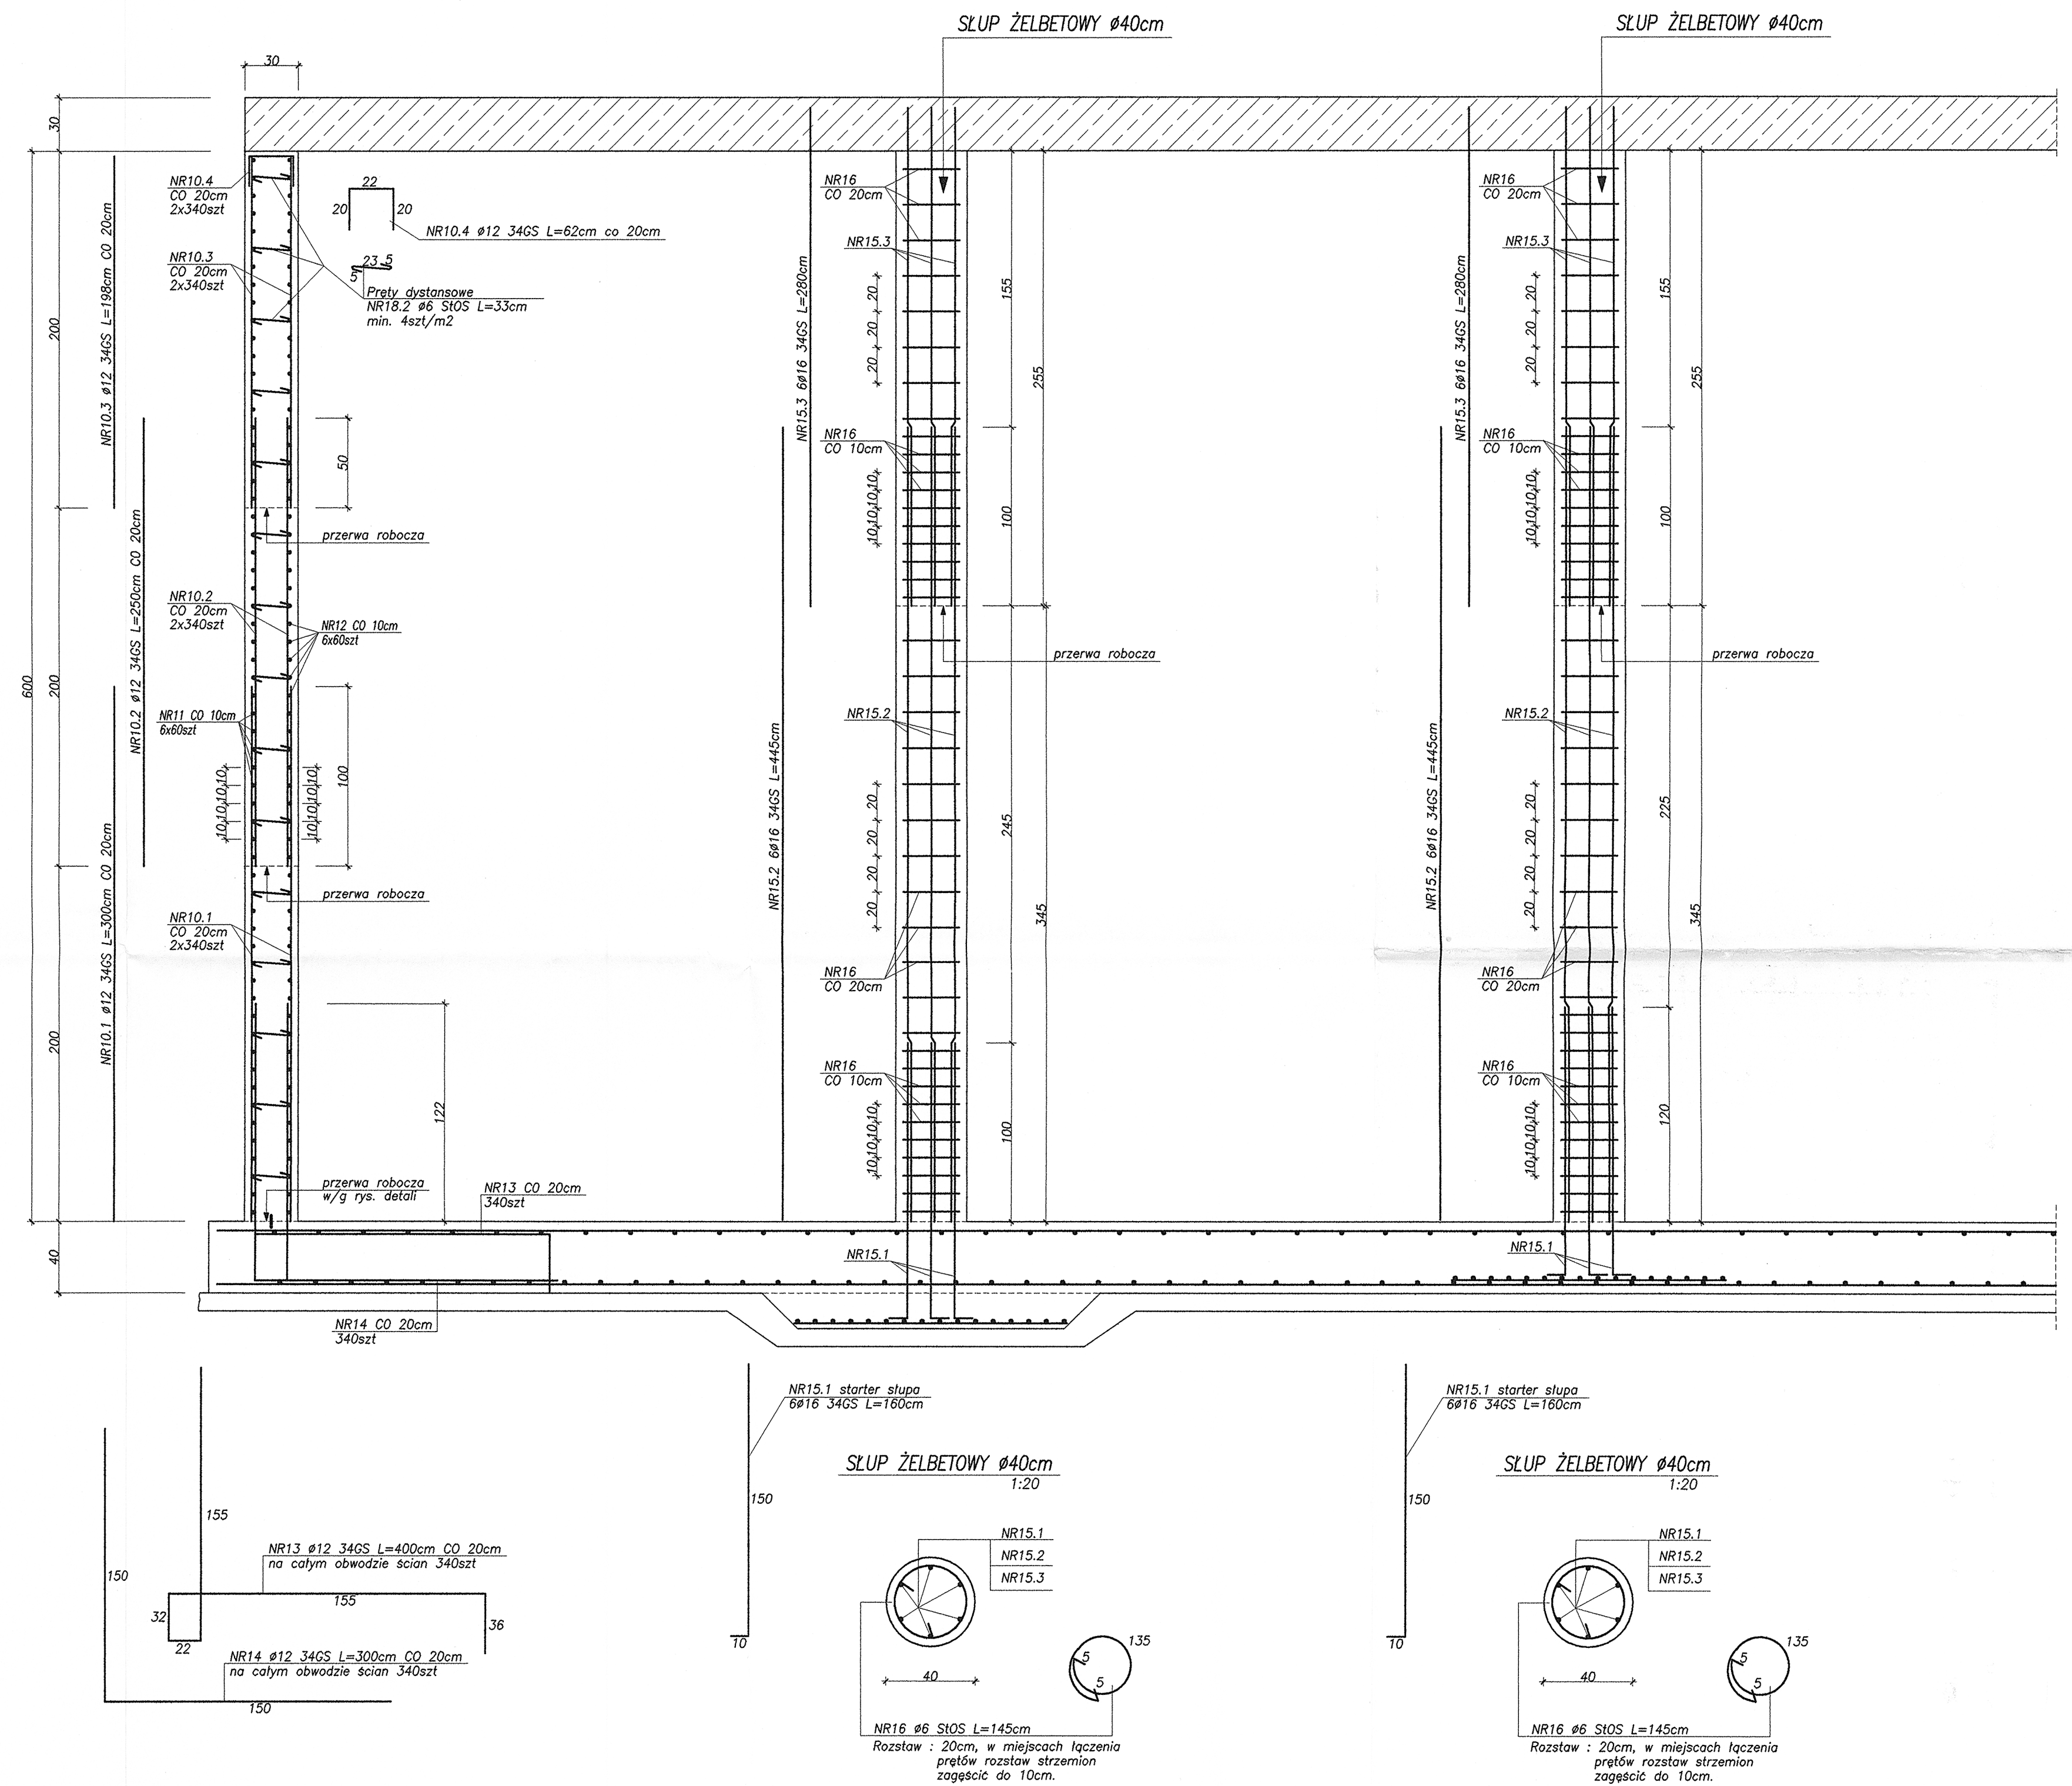



1:50

3-3

1:25

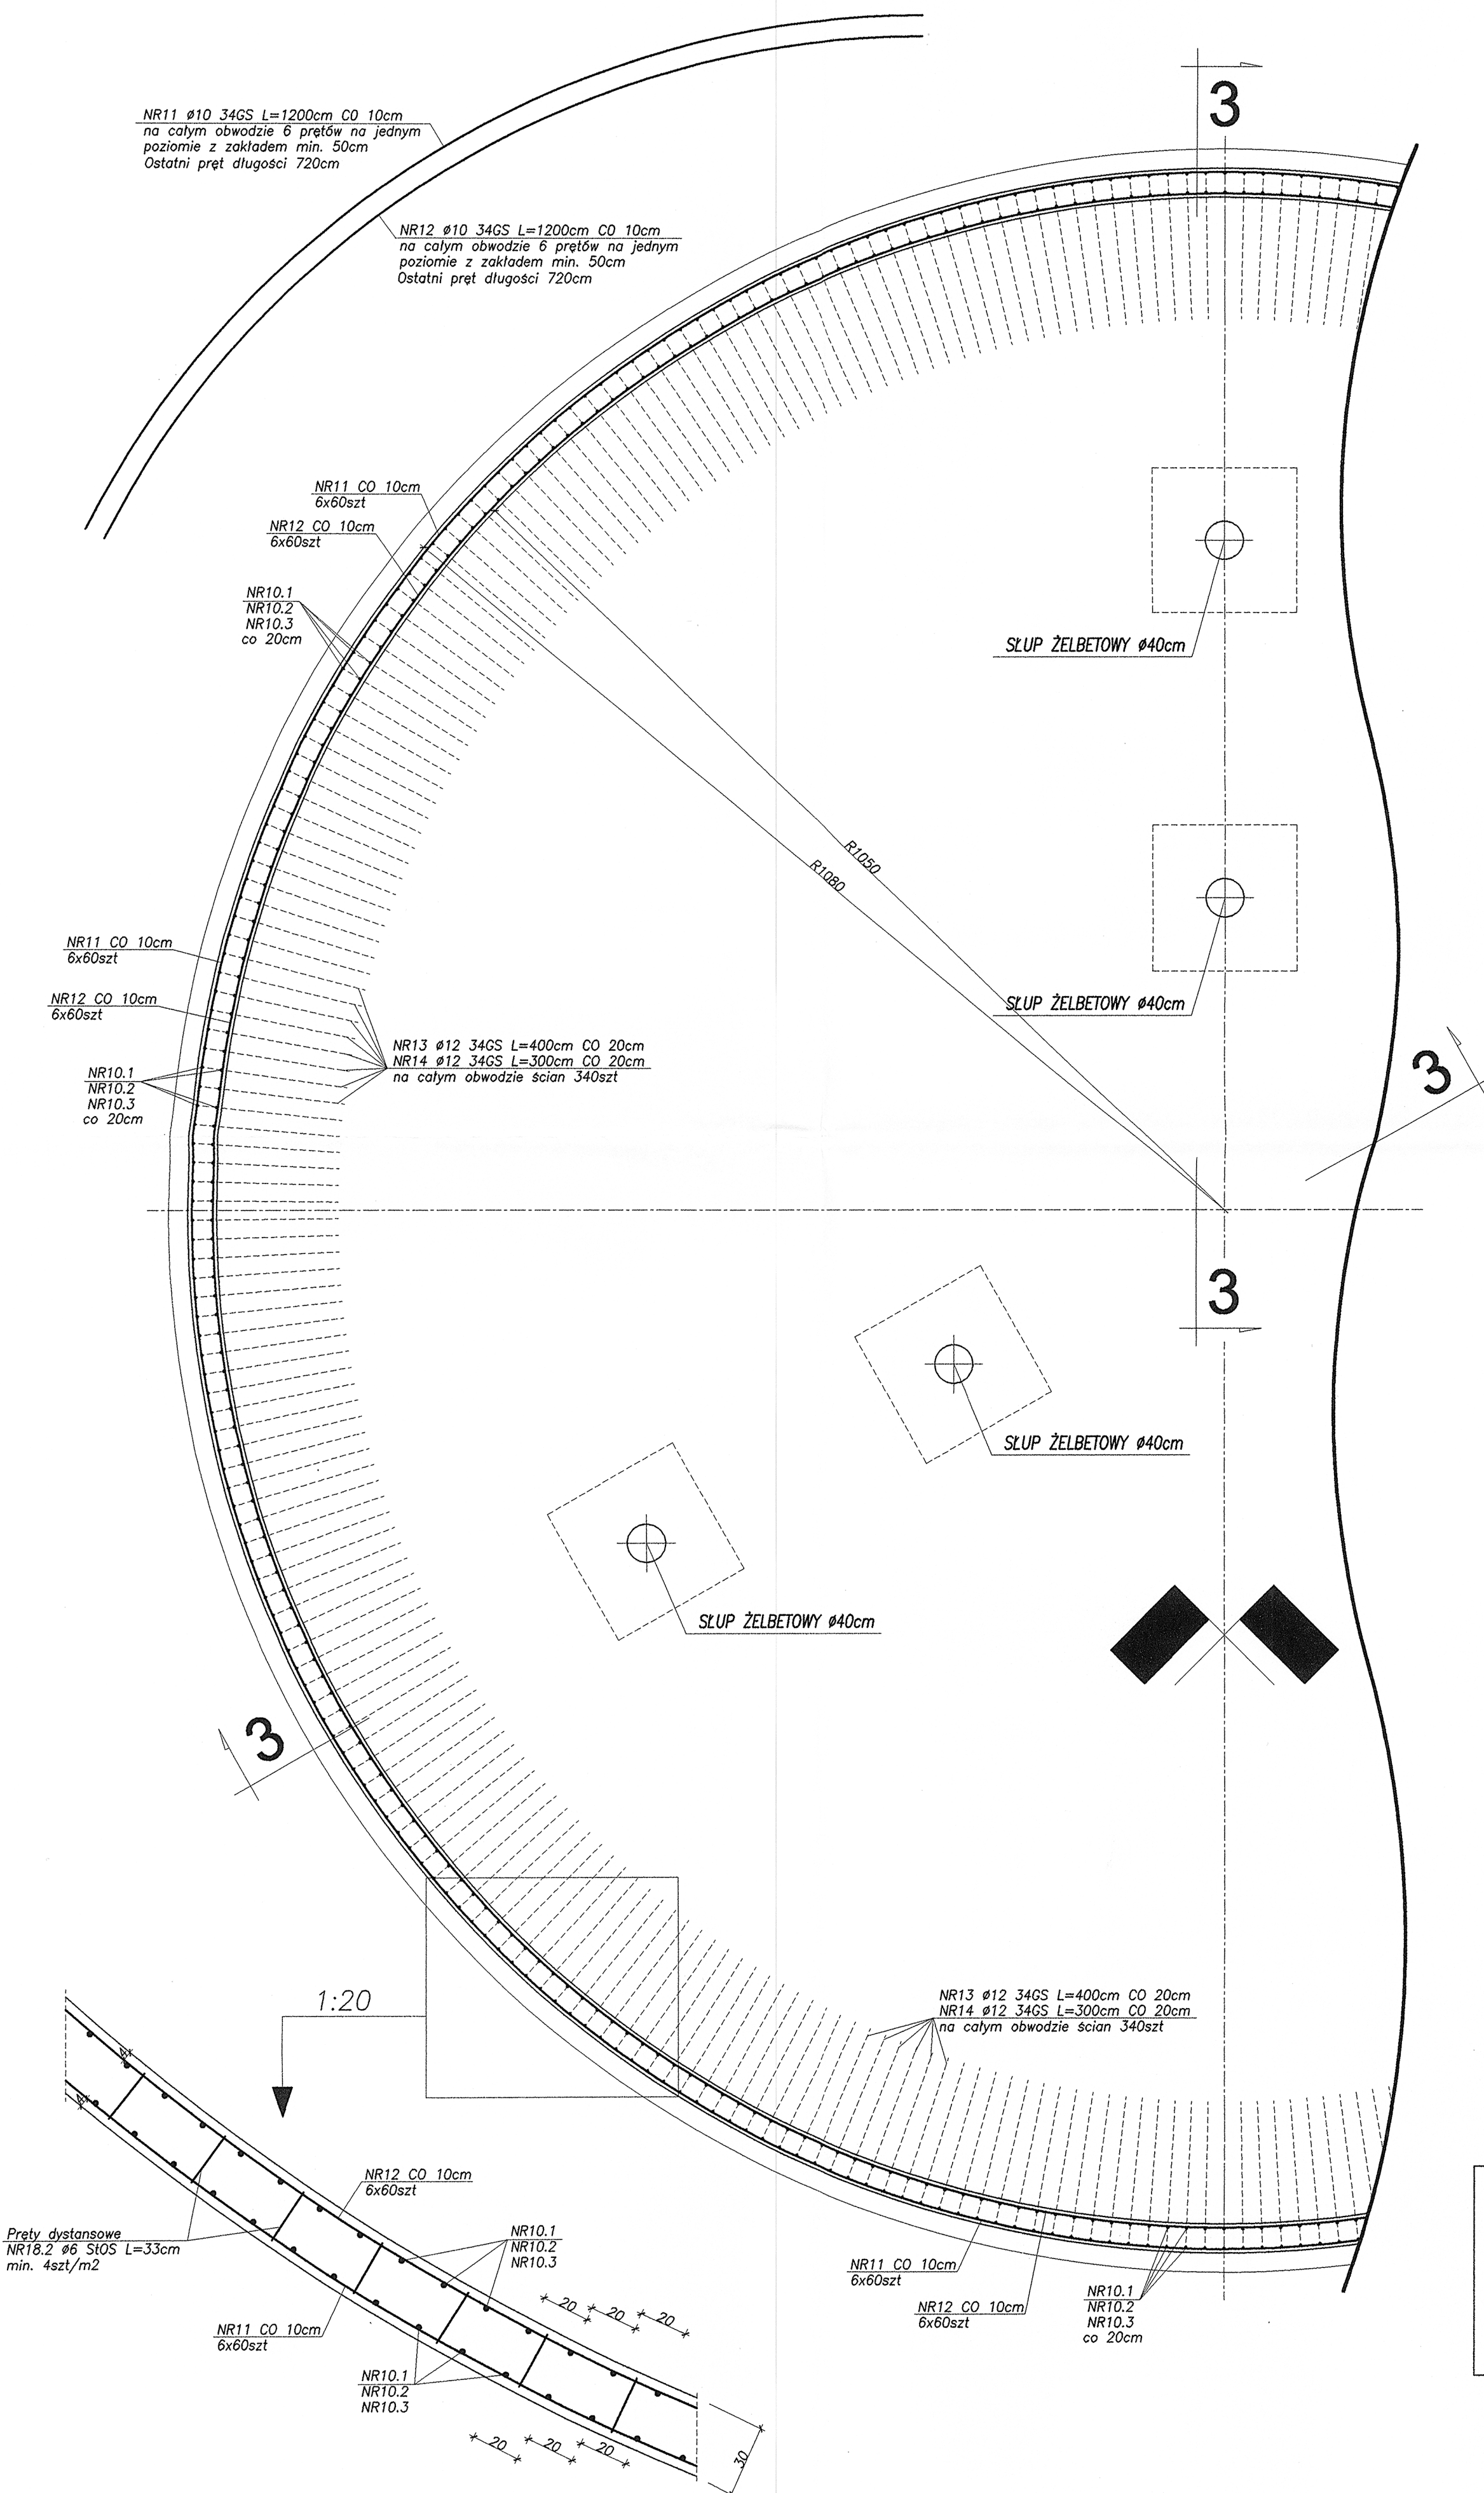

BETON B-37
STAL A-III(34GS), A-0(StOS)

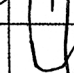Nazwa obiektu :	Oczyszczalnia ścieków					
Adres obiektu :	Guzów, pow. Ołtwok, woj. mazowieckie					
Investor :	Gmina Wiskitki					
Nazwa rysunku :	Zbiornik reaktora biologicznego o Dw=21,0m Konstrukcja płaszcza zbiornika					
	Imię i nazwisko	Specjalność i nr upraw. kwal. – bud at 836/2/96	Położenie	Nr zlec.	Data	
Projektant :	mgr inż. Marian Strzelec			2005	04/2005	
Sprawdzający :	mgr. Paweł Sułkowski	Kwalifikacja i nr upraw. – arch at 112/2/05/91		2/2005	Nr rys.	
Opracował :	inż. inż. Piotr Tomczyk			1:25	2/K	