


Zbiornik żelbetowy R = 10,5 m - reaktor


1 : 100

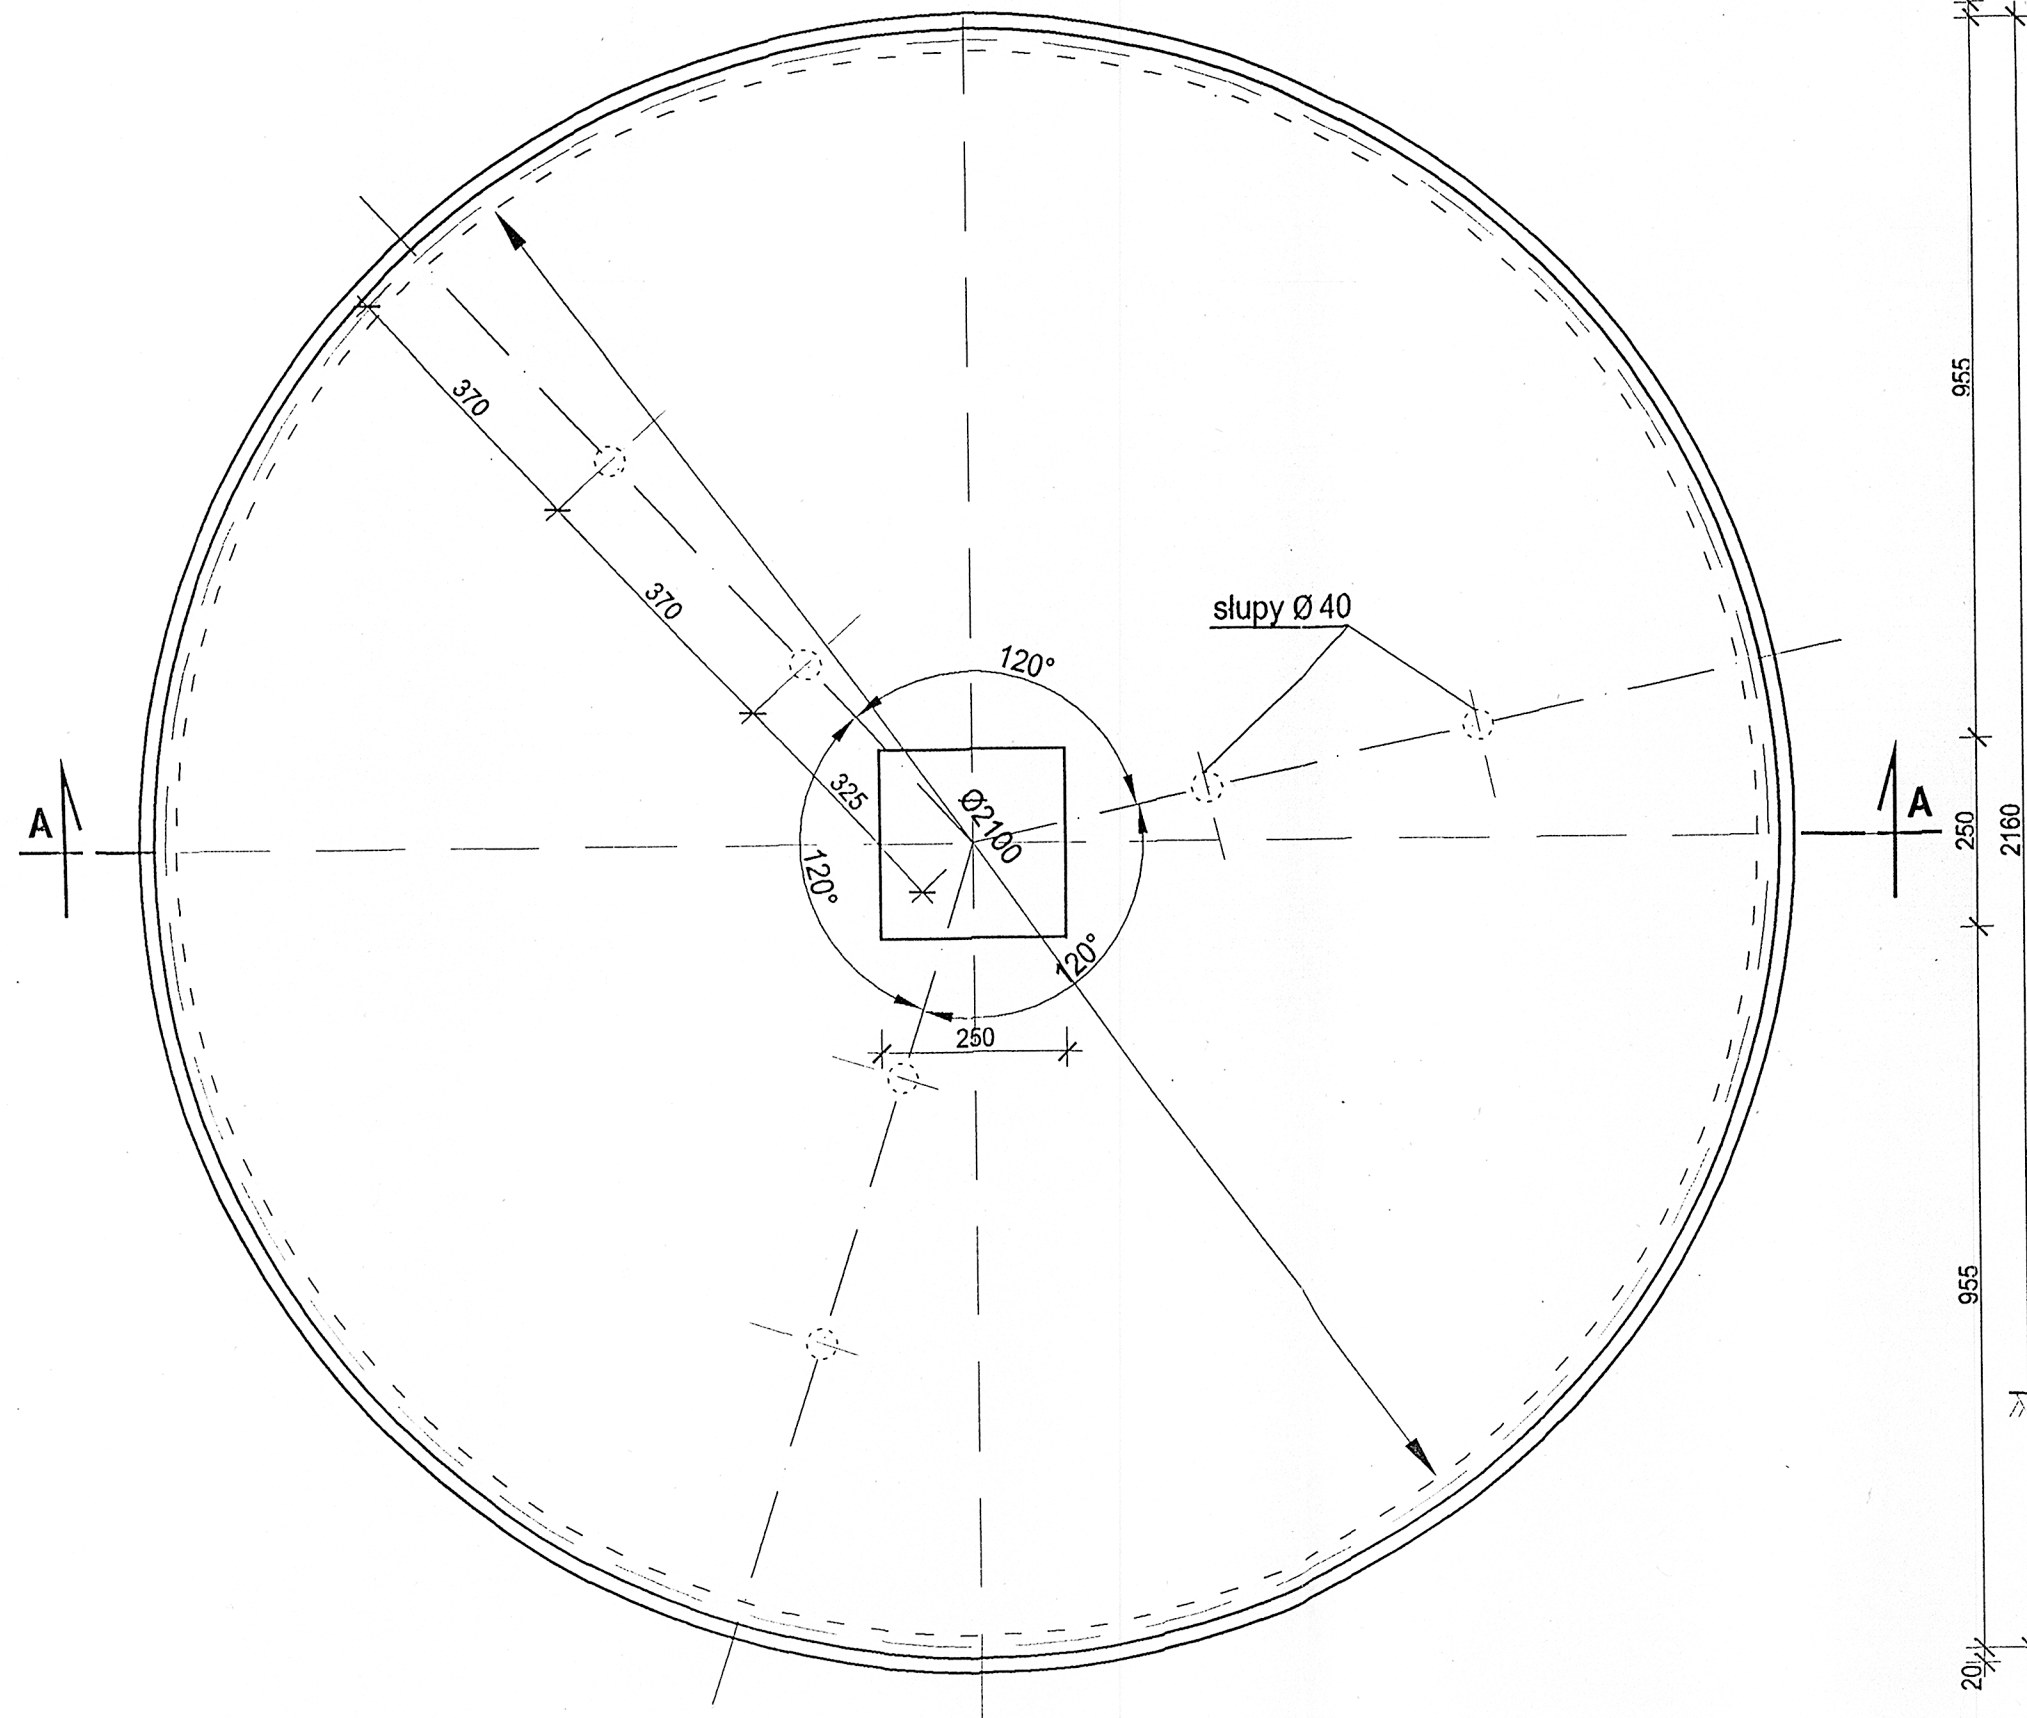


UWAGA:

Otwory w płycie przykrywającej wykonać zgodnie z projektem wykonawczym.

Przekrój A - A

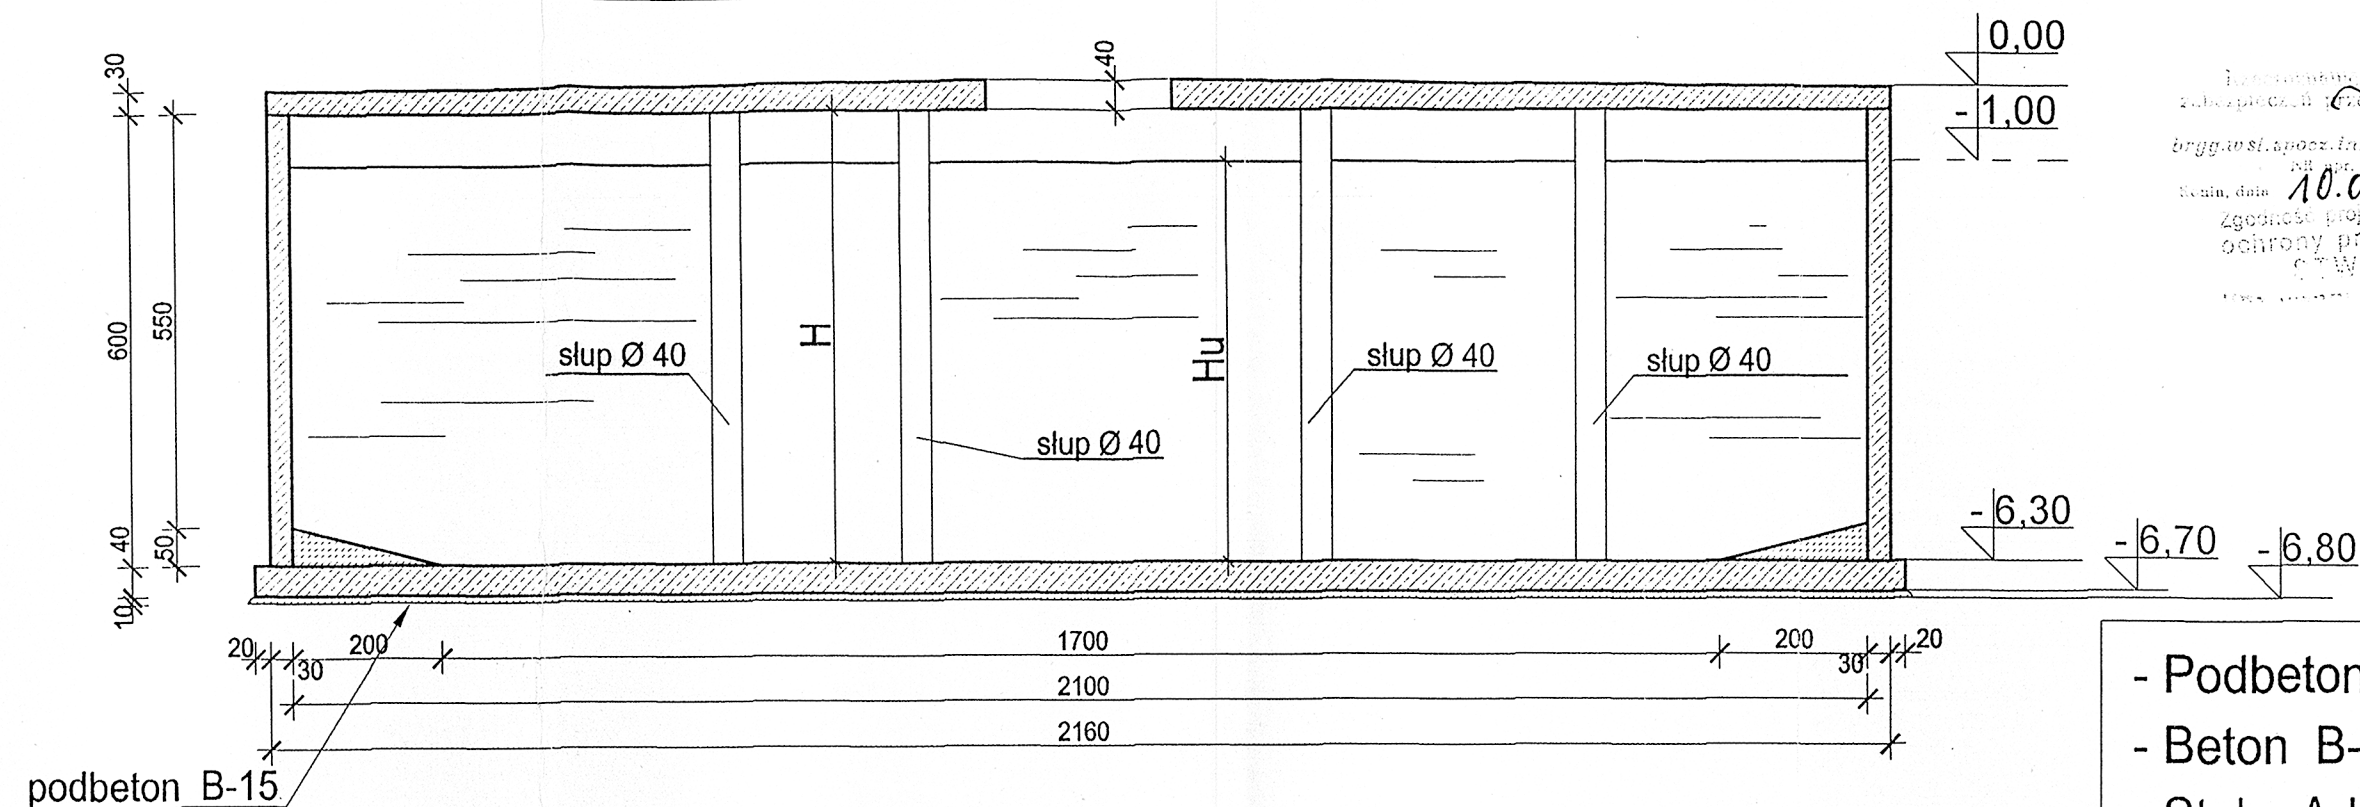

Zbiornik oskarpowany

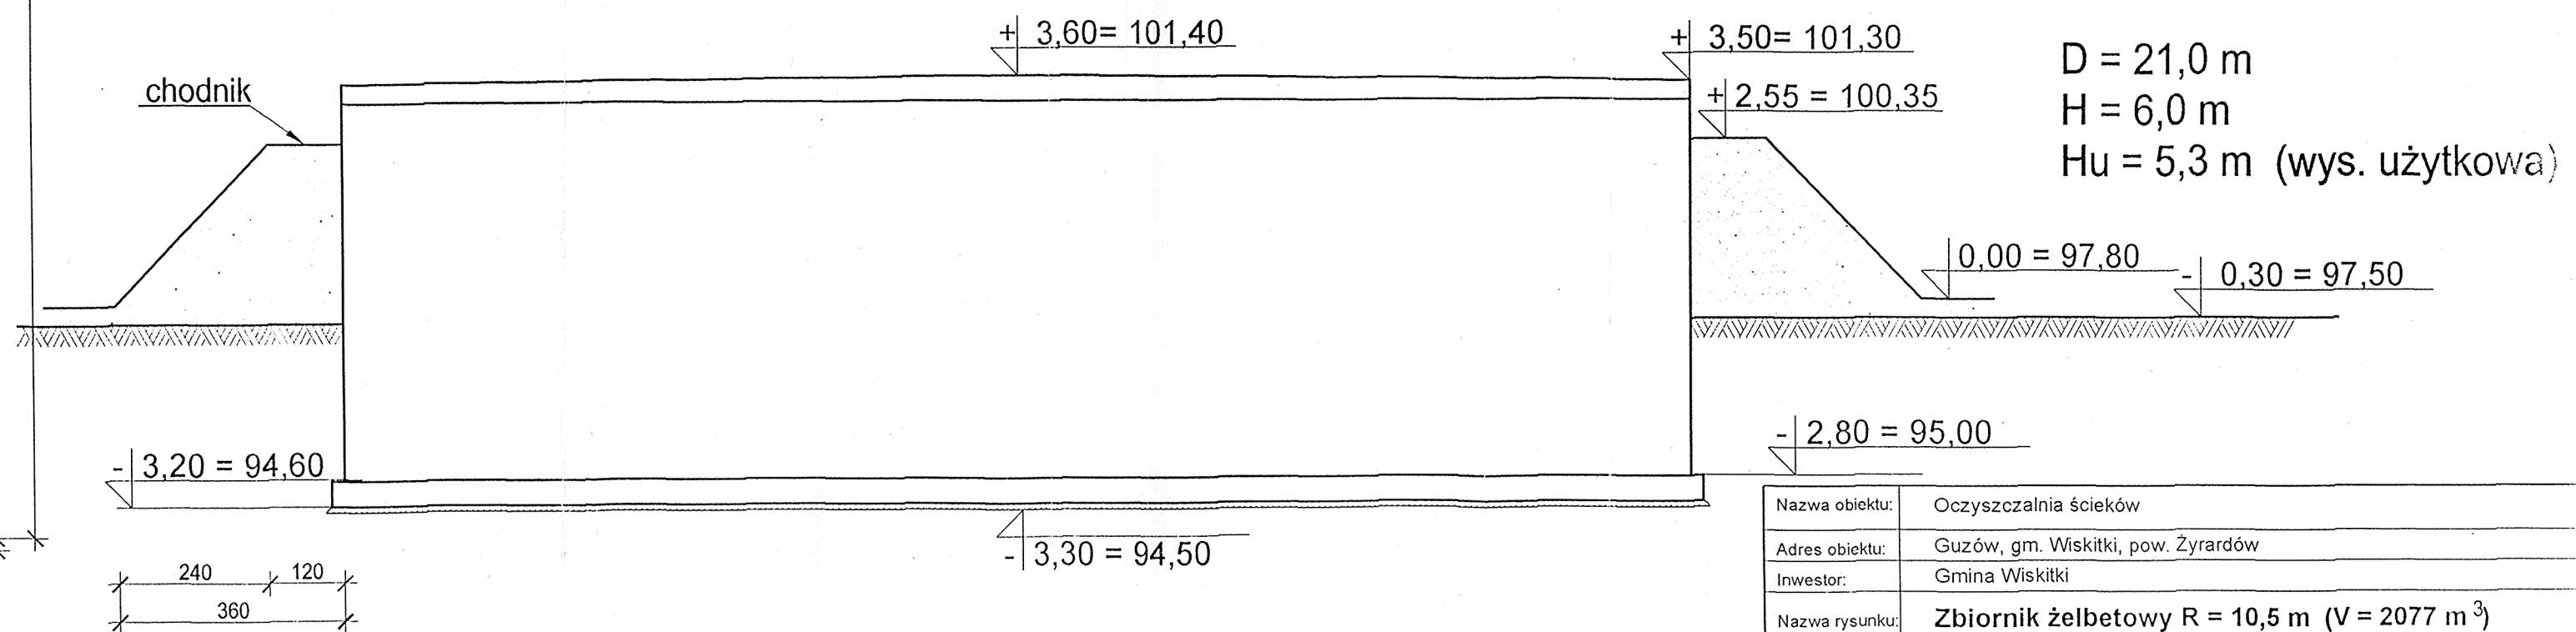

Zapewniono pod względem zgodności
z przepisami bezpieczeństwa i higieny pracy
oraz z wymaganiami ergonomii:

1) bez zaszczerzeń
2) z zaszczerzeniami wymiennymi w zakresie: opasek

Data: 10.05.2005
11.05.05



[illegible]