


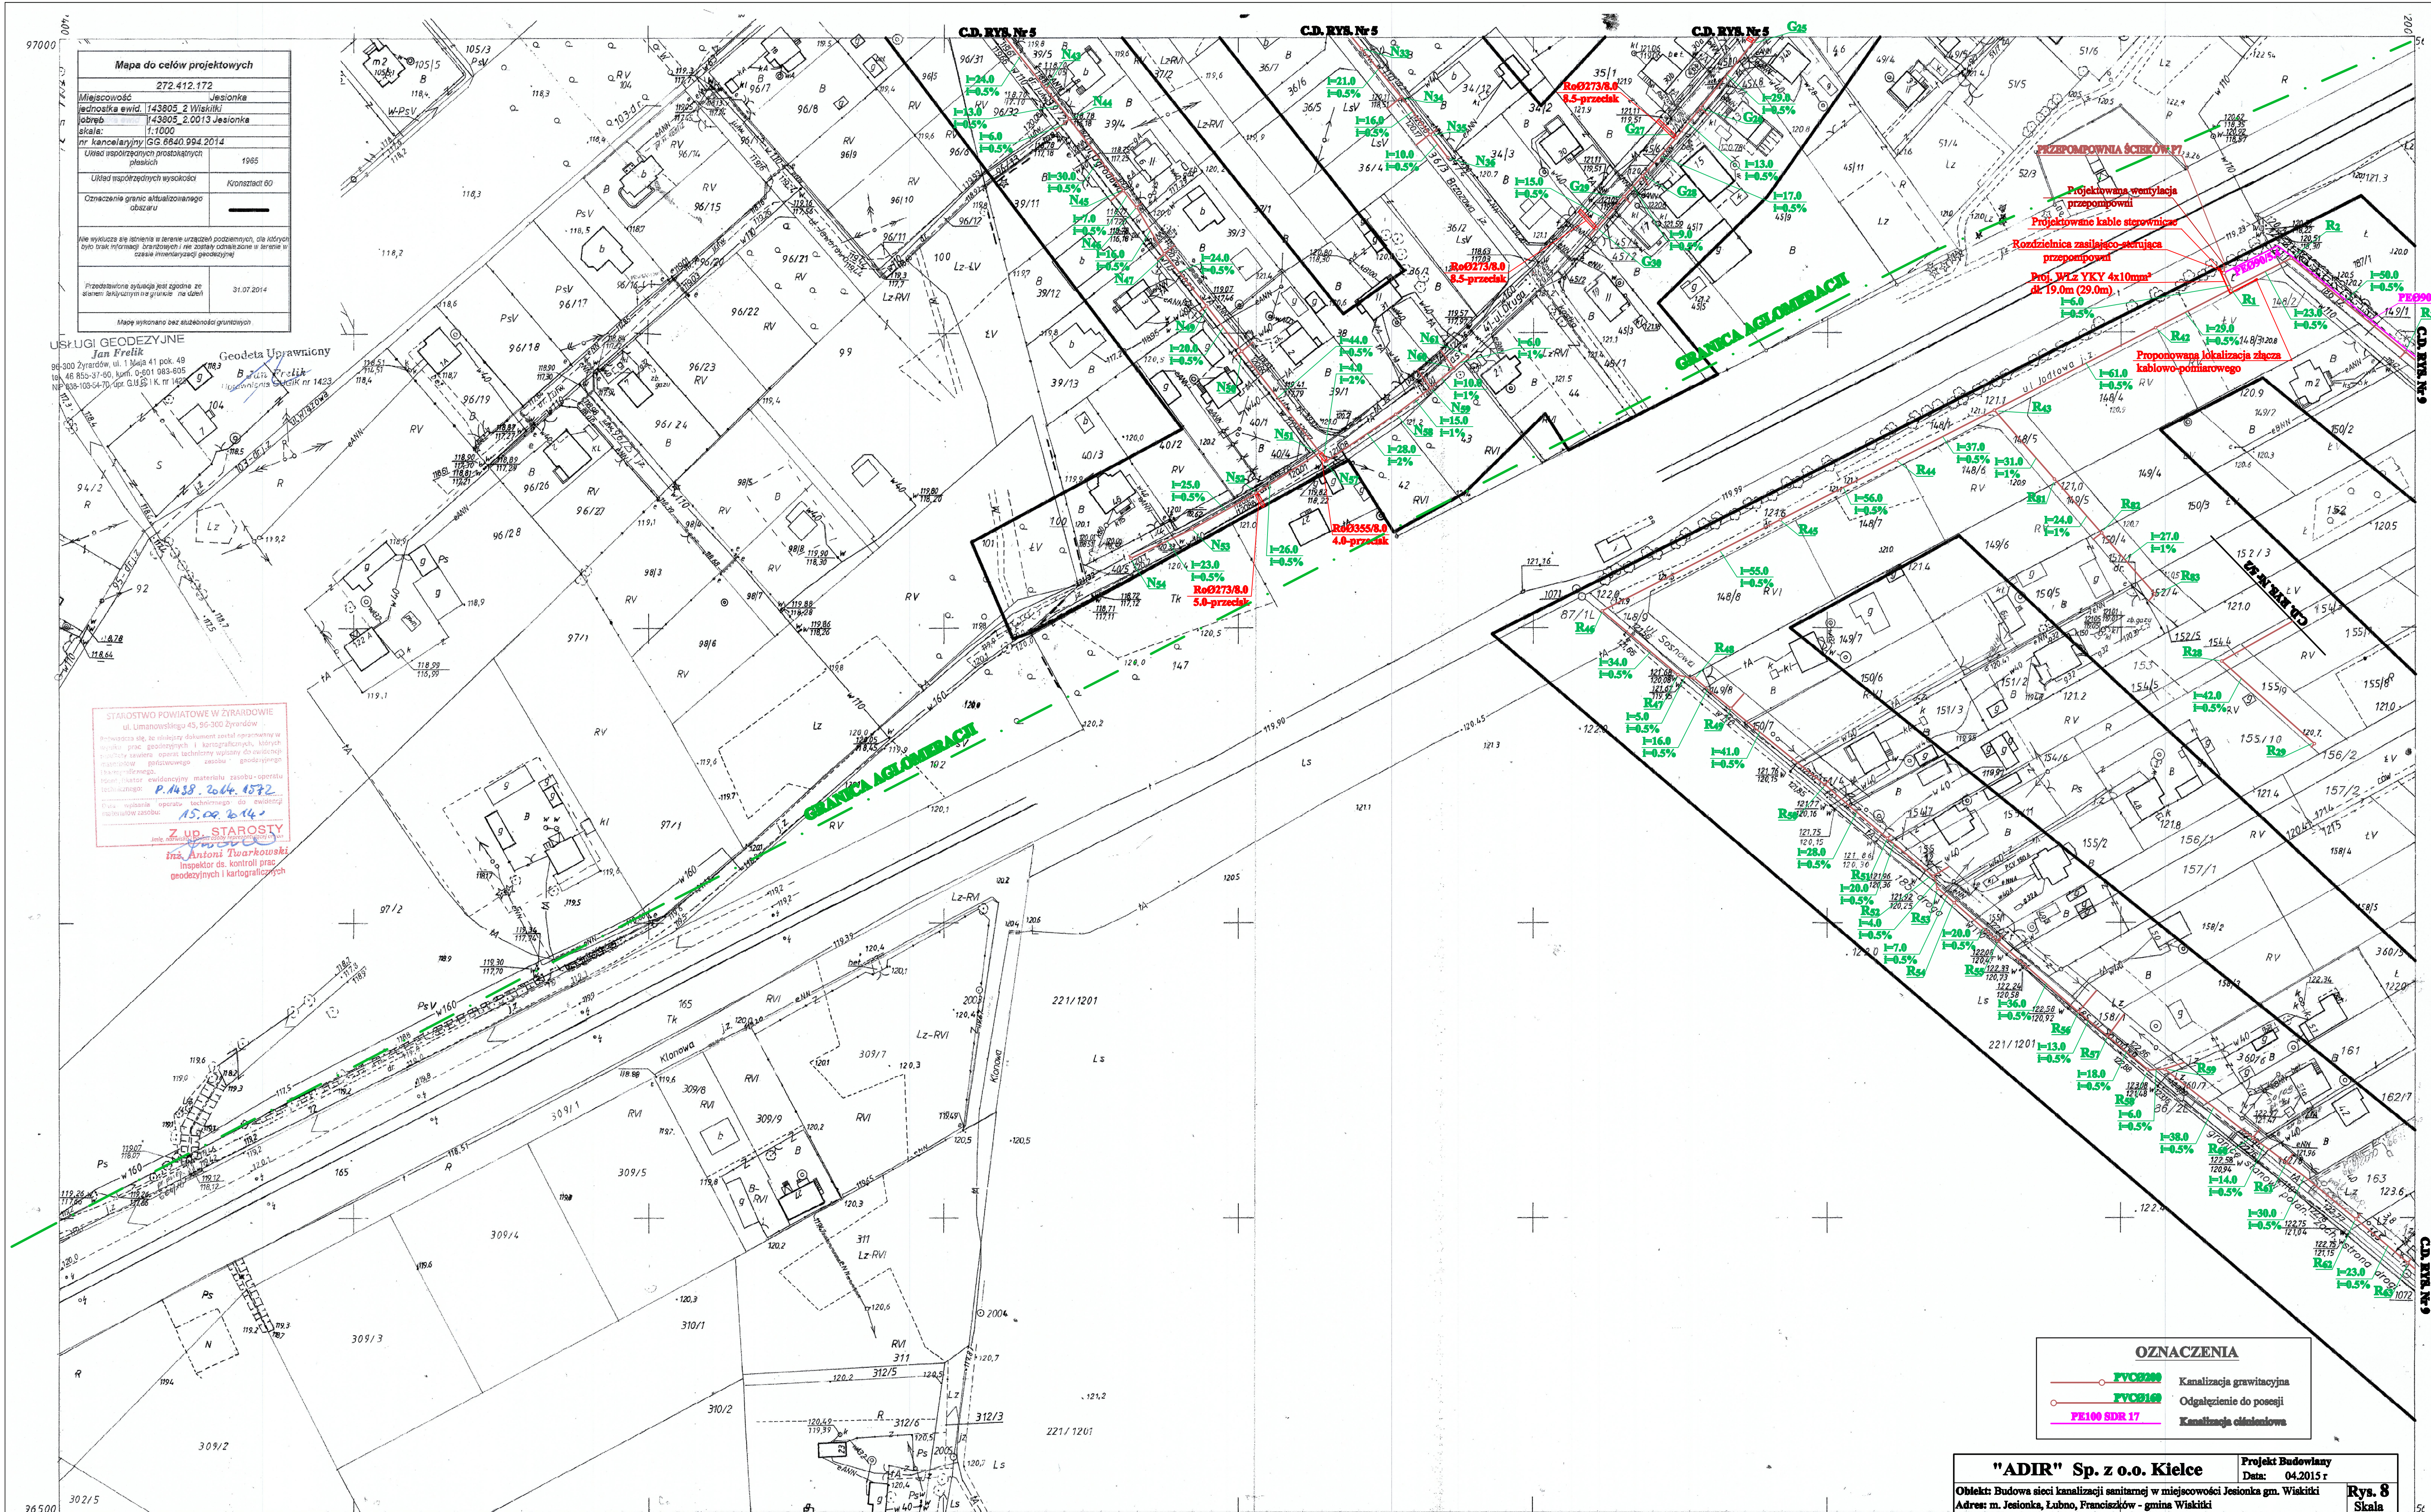

Mapa do celów projektowych	
Miejscowość	272.412.172
Jednostka ewid.	Jesionka
Objekt	143805_2.0013 Jesionka
Skala	1:1000
Pr. Kancelaryjny	GS 6640.994.2014
Układ współrzędnych prostokątnych	1985
Oznaczenie granic aktualizowanego obszaru	Kronstadt 80
Nie wykonano kopii planu w terenie, w związku z tym, że plan ten jest informacją, a nie dokumentem, który ma być używany w terenie w czasie inżynierskiej geodezji.	
Przebieg linii jest zgodny ze stanem faktycznym w terenie, na dzień 31.07.2014	
Mapy wykonano bez składowki geodezyjnej	

USŁUGI GEODEZYJNE
Jan Frelak
Geodeta Uprawniony
96-300 Żyrardów, ul. 1 Maja 41 pok. 49
tel. 46 855-37-60, kom. 0-601 883-005
NIP 668-006-04-70, REG. G. 143805_2.0013

STAROSTWO POWIATOWE W ŻYRARDOWIE
ul. Limanowskiego 45, 96-300 Żyrardów
Przebieg linii jest zgodny ze stanem faktycznym w terenie, w związku z tym, że plan ten jest informacją, a nie dokumentem, który ma być używany w terenie w czasie inżynierskiej geodezji.
P. 143805_2.0013
Z up. STAROSTY
mgr Antoni Turowski
Inspektor ds. kontroli map
geodezyjnych i kartograficznych

OZNACZENIA	
	Kanalizacja grawitacyjna
	Kanalizacja grawitacyjna
	Kanalizacja ciśnieniowa

"ADIR" Sp. z o.o. Kielce		Projekt Budowlany
Data: 04.2015 r.		Rys. 8
Objekt: Budowa sieci kanalizacji sanitarnej w miejscowości Jesionka gm. Wiślicki		Skala
Adres: m. Jesionka, Lubno, Franciszów - gmina Wiślicki		1:1000
Przedmiot rys.: Projekt zagospodarowania terenu		
Projektował: mgr inż. Jarosław Markiton Upr. Nr AG.14/20/7131-2/37/01		
Projektant sieci, instalacji i urządzeń wodociagowych i kanalizacyjnych		
Opracował: mgr inż. Krzysztof Bielecki		
Projektował branża elektr.: mgr inż. Krzysztof Krupitaki Nr Upr. 107/75		
Sprawdził: mgr inż. Izabela Stachurska Upr. Nr KL-129/2002		
Projektant sieci, instalacji i urządzeń wodociagowych i kanalizacyjnych		
Sprawdził: branża elektr.: mgr inż. Hubert Krupitaki Nr Upr. KL -111/2001		

272.412.172
1:1000

MAPA ZASADNICZA
Założona w r.1995 przez
WOJEWÓDZKIE BIURO GEODEZJI I TERENOW ROlnYCH
w SKIERNIEWICACH
Szeń Produkcji mgr inż. A. Juźwik

