


PRZEKRÓJ POPRZECZNY PRZEJŚCIA KANALIZACJĄ SANITARNĄ W PASIE KOLEJOWYM LINII Nr 1 WARSZAWA - KATOWICE w m. JESIONKA w km 51.133
SKALA 1:50/100

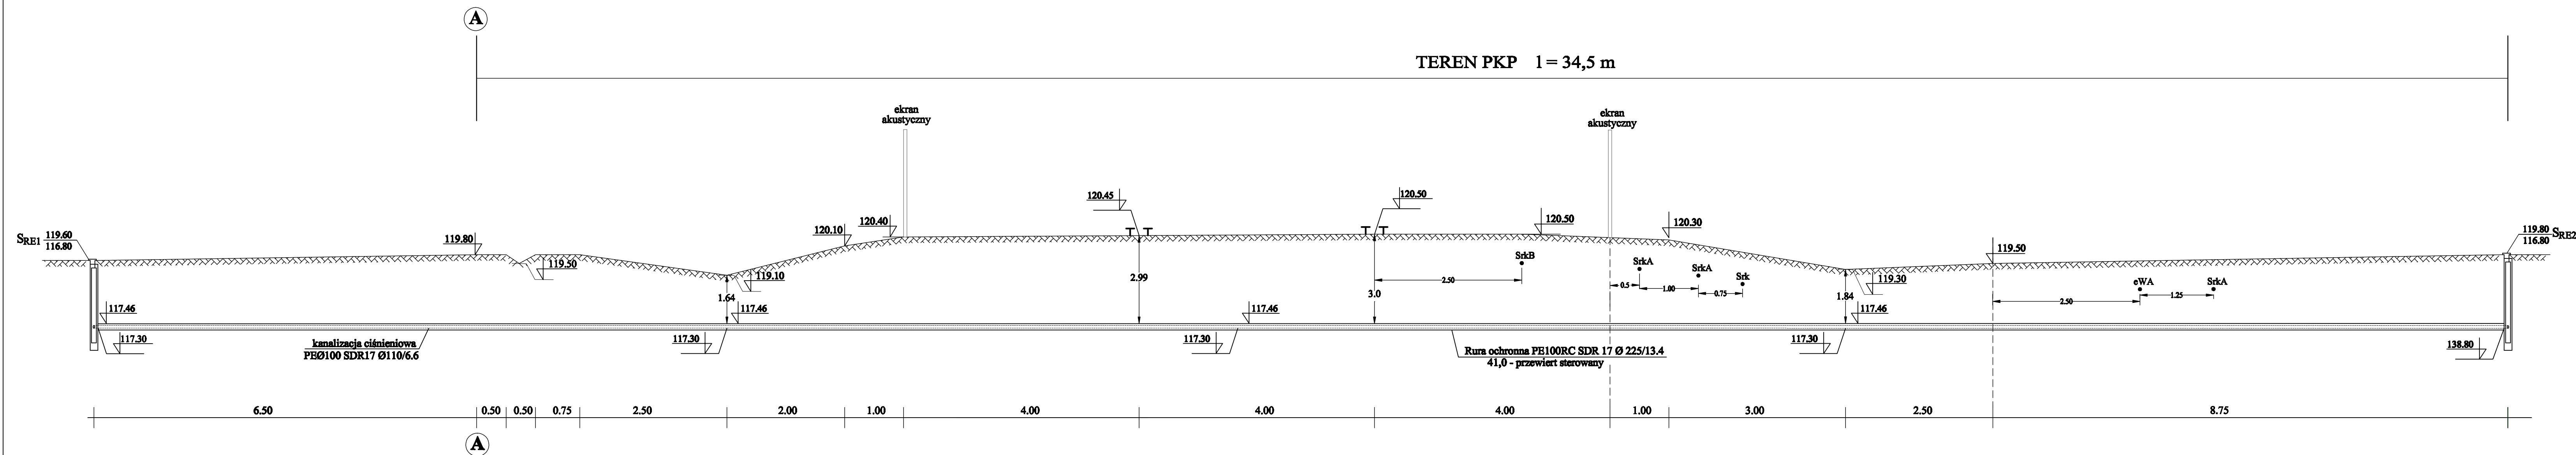

"ADIR" Sp. z o.o. Kielce		Projekt Budowlany Data: 04.2015 r
Inwestycja: Budowa kanalizacji sanitarnej w pasie kolejowym linii nr 1 Warszawa - Katowice, w km 51,133 w m. Jesionka gm. Wiskitki, powiat żyrdowski Adres obiektu: Jesionka - dz. nr ewid. 147 Przedmiot rysa: Przekrój poprzeczny przejścia kanalizacją sanitarną pod torami PKP		Rys. 1 Skala 1:50/100
Projektował: mgr inż. Jarosław Markiton Upr Nr AG.II.4/ZO/7131-2/377/01		
Opracował: mgr inż. Krzysztof Bielecki		
Sprawdził: mgr inż. Izabela Stachurska Uor Nr KL-129/2002		