


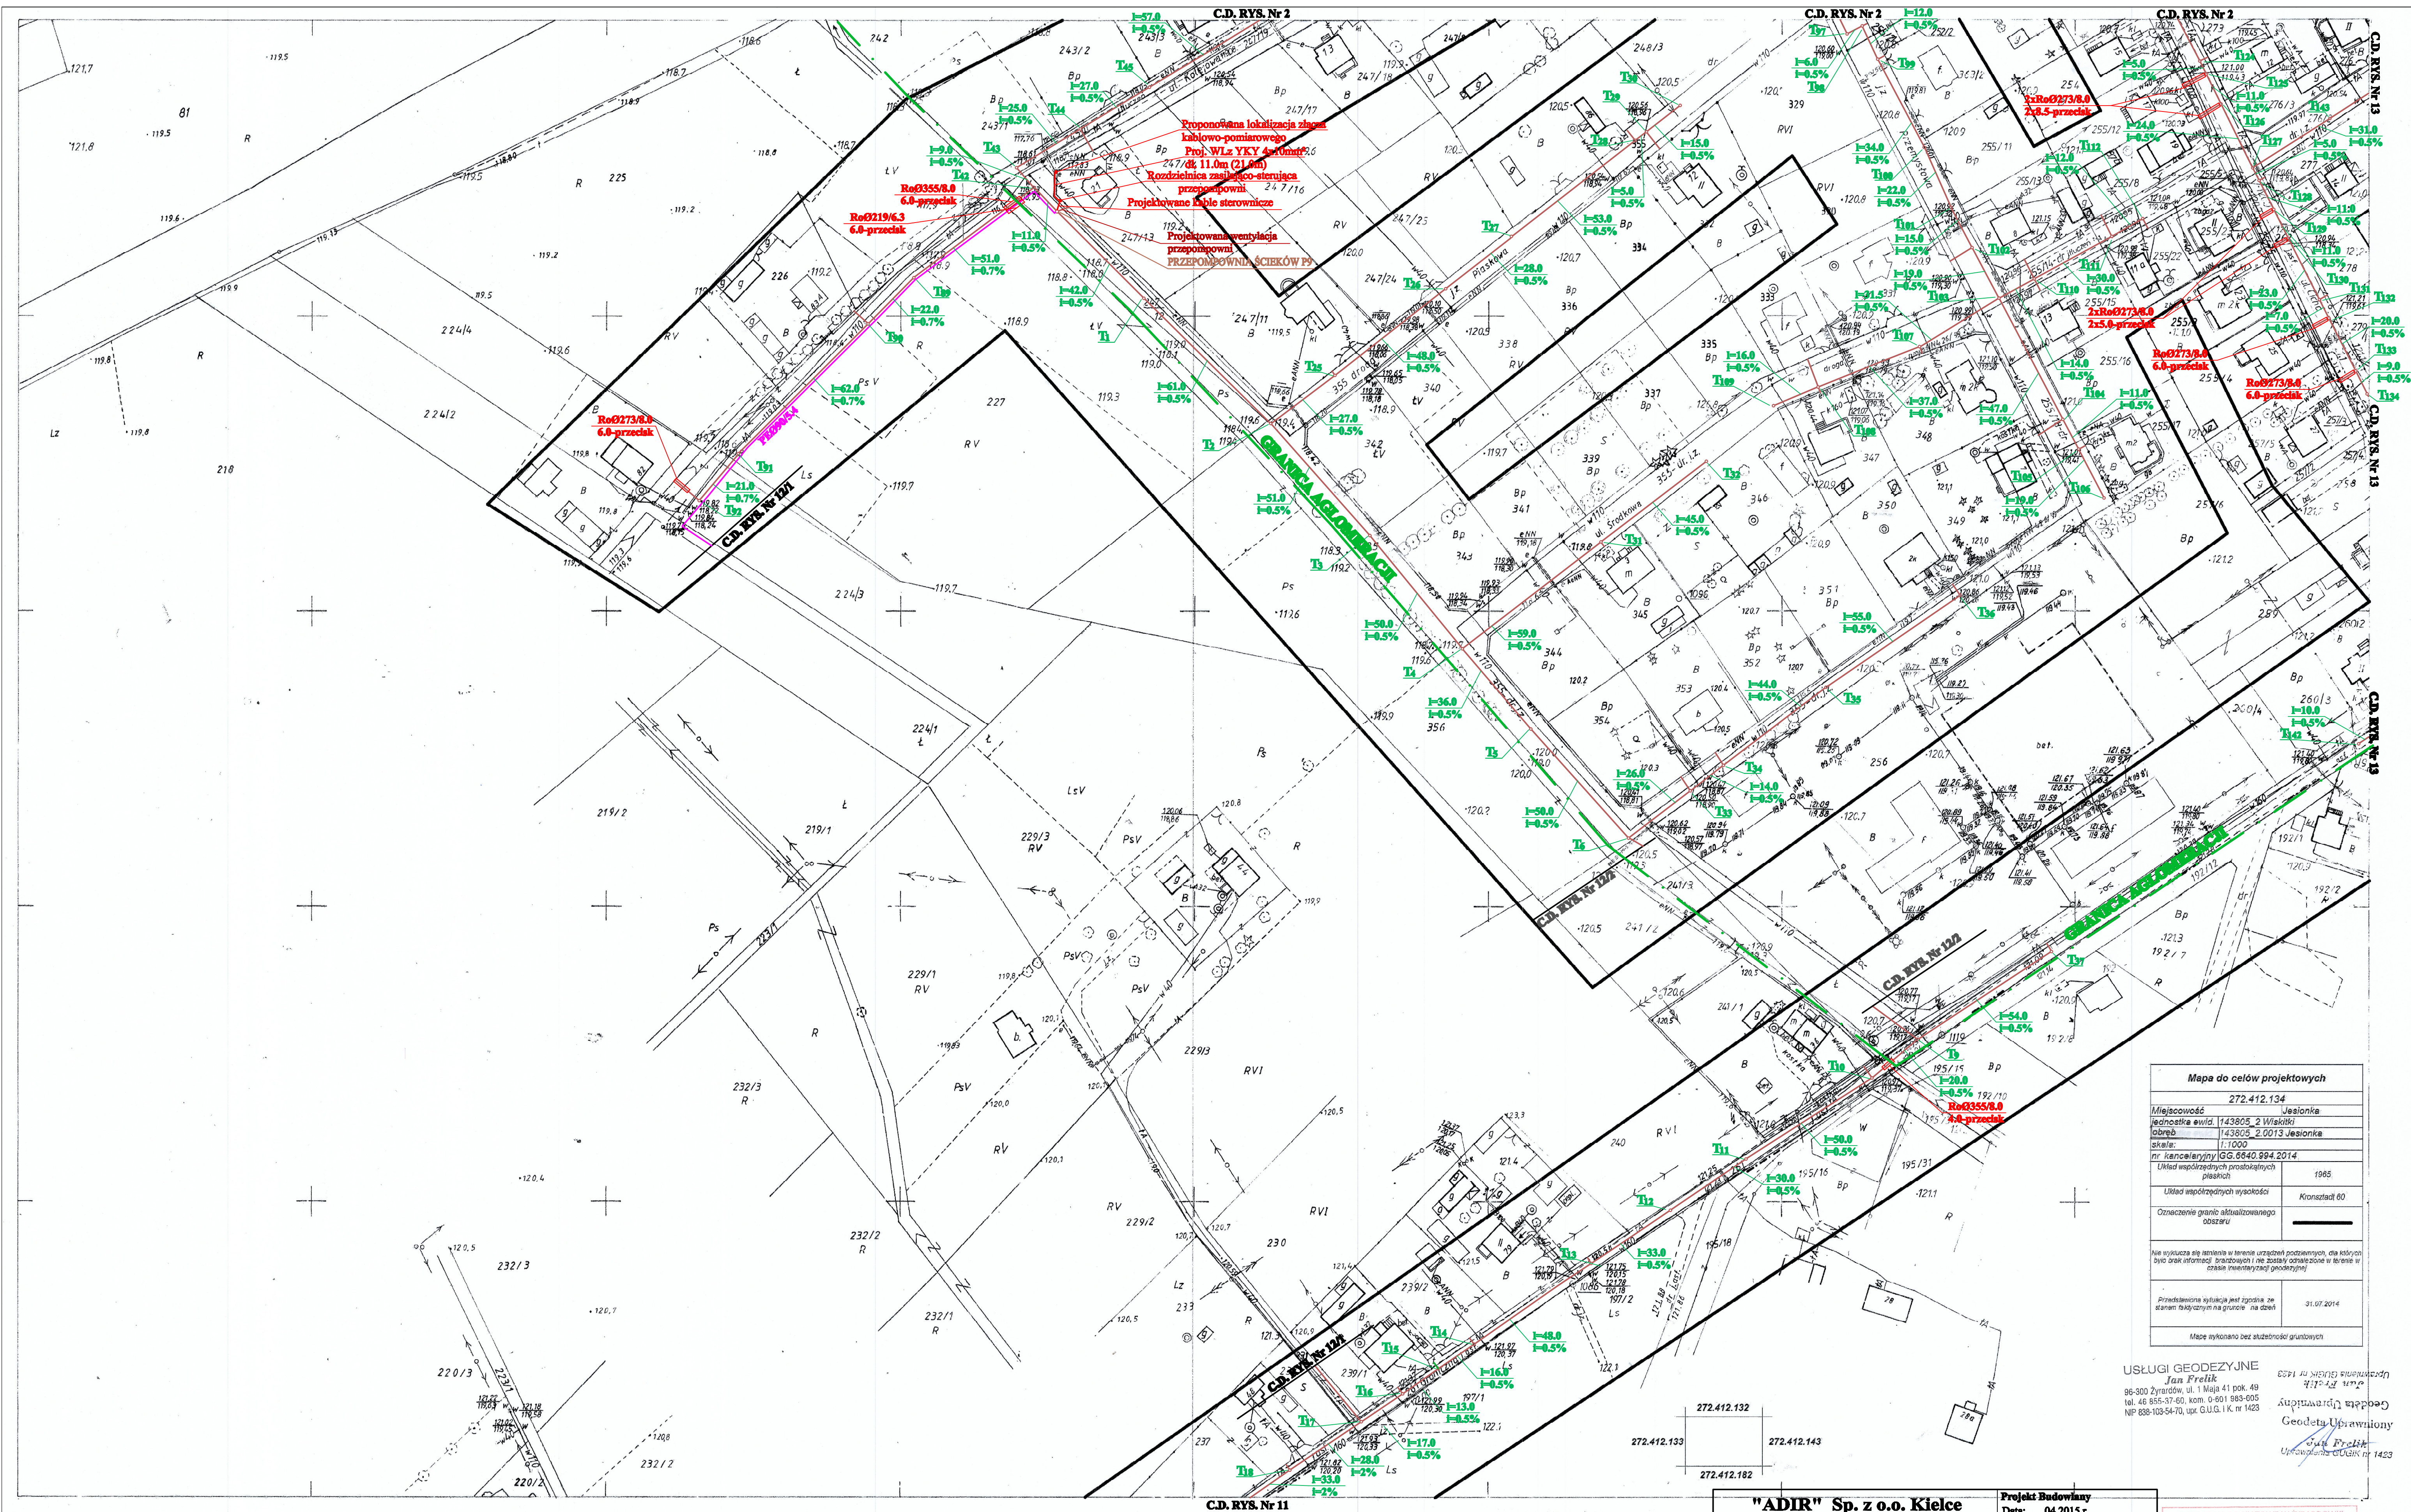

Mapa do celów projektowych	
Miejscowość	272.412.134
Udział w projekcie	143805_2 Wiskitki
Obiekt	143805_2.0013 Jesionka
Skala	1:1000
nr kancelaryjny	IG.6540.994.2014
Udział w projekcie	1985
Udział w projekcie	Kronstadt 60
Oznaczenie granic aktualizowanego obszaru	
Nie wykonano się badania w terenie urządzeń podziemnych, dla których było brak informacji, branżowych i nie zostały oznaczone w terenie w obszarze inwestycyjnym.	
Przedstawienie sytuacji jest zgodne ze stanem faktycznym na gruncie - na dzień	
31.07.2014	
Mapa wykonano bez stwierdzenia gruntowności	

USŁUGI GEODEZYJNE
Jan Frelak
96-300 Żyrardów, ul. 1 Maja 41, pok. 49
tel. 40 655-17-60, kom. 0 601 983-005
NIP 838-103-54-70, upr. G.U.G.I. K. nr 1423

Geodeta Uprawniony
Jan Frelak
Uprawnienie G.U.G.I. nr 1423

STAROSTWO POWIATOWE W ŻYRARDOWIE
ul. Dłanowskiego 43, 96-300 Żyrardów
Podpisano: mgr inż. Jerzy Markowski, upr. Nr AG.114/20/7131-2/37/01
Wzrost: 1,70 m, waga: 70 kg, data urodzenia: 1971-01-10, data wygaśnięcia: 2021-01-10
P. M. 30. 2014. 15. 22
Data wydania: 15. 09. 2014
Z up. STAROSTY
mgr inż. Antoni Twardowski
Inżynier ds. kontroli prac
geodezyjnych i kartograficznych

"ADIR" Sp. z o.o. Kielce		Projekt Budowlany
Data: 04.2015 r.		Rys. 12
Objekt: Budowa sieci kanalizacji sanitarnej w miejscowości Jesionka gm. Wiskitki		Skala
Adres: m. Jesionka, Lubno, Franciszków - gmina Wiskitki		1:1000
Przedmiot rys.: Projekt zagospodarowania terenu		
Projektował: mgr inż. Jerzy Markowski, upr. Nr AG.114/20/7131-2/37/01		
Projektant sieci, instalacji i urządzeń wodociagowych i kanalizacyjnych		
Opracował: mgr inż. Krzysztof Bielecki		
Projektował branża elektryczna: mgr inż. Krzysztof Krupiński, Nr Upr. 107/75		
Sprawdził: mgr inż. Izabela Stachurska, Upr. Nr KL-129/2002		
Projektant sieci, instalacji i urządzeń wodociagowych i kanalizacyjnych		
Sprawdził: branża elektryczna: mgr inż. Hubert Krupiński, Nr Upr. KL-111/2001		

OZNACZENIA	
	Kanalizacja grawitacyjna
	Odgałęzienie do posesji
	Kanalizacja ciśnieniowa