


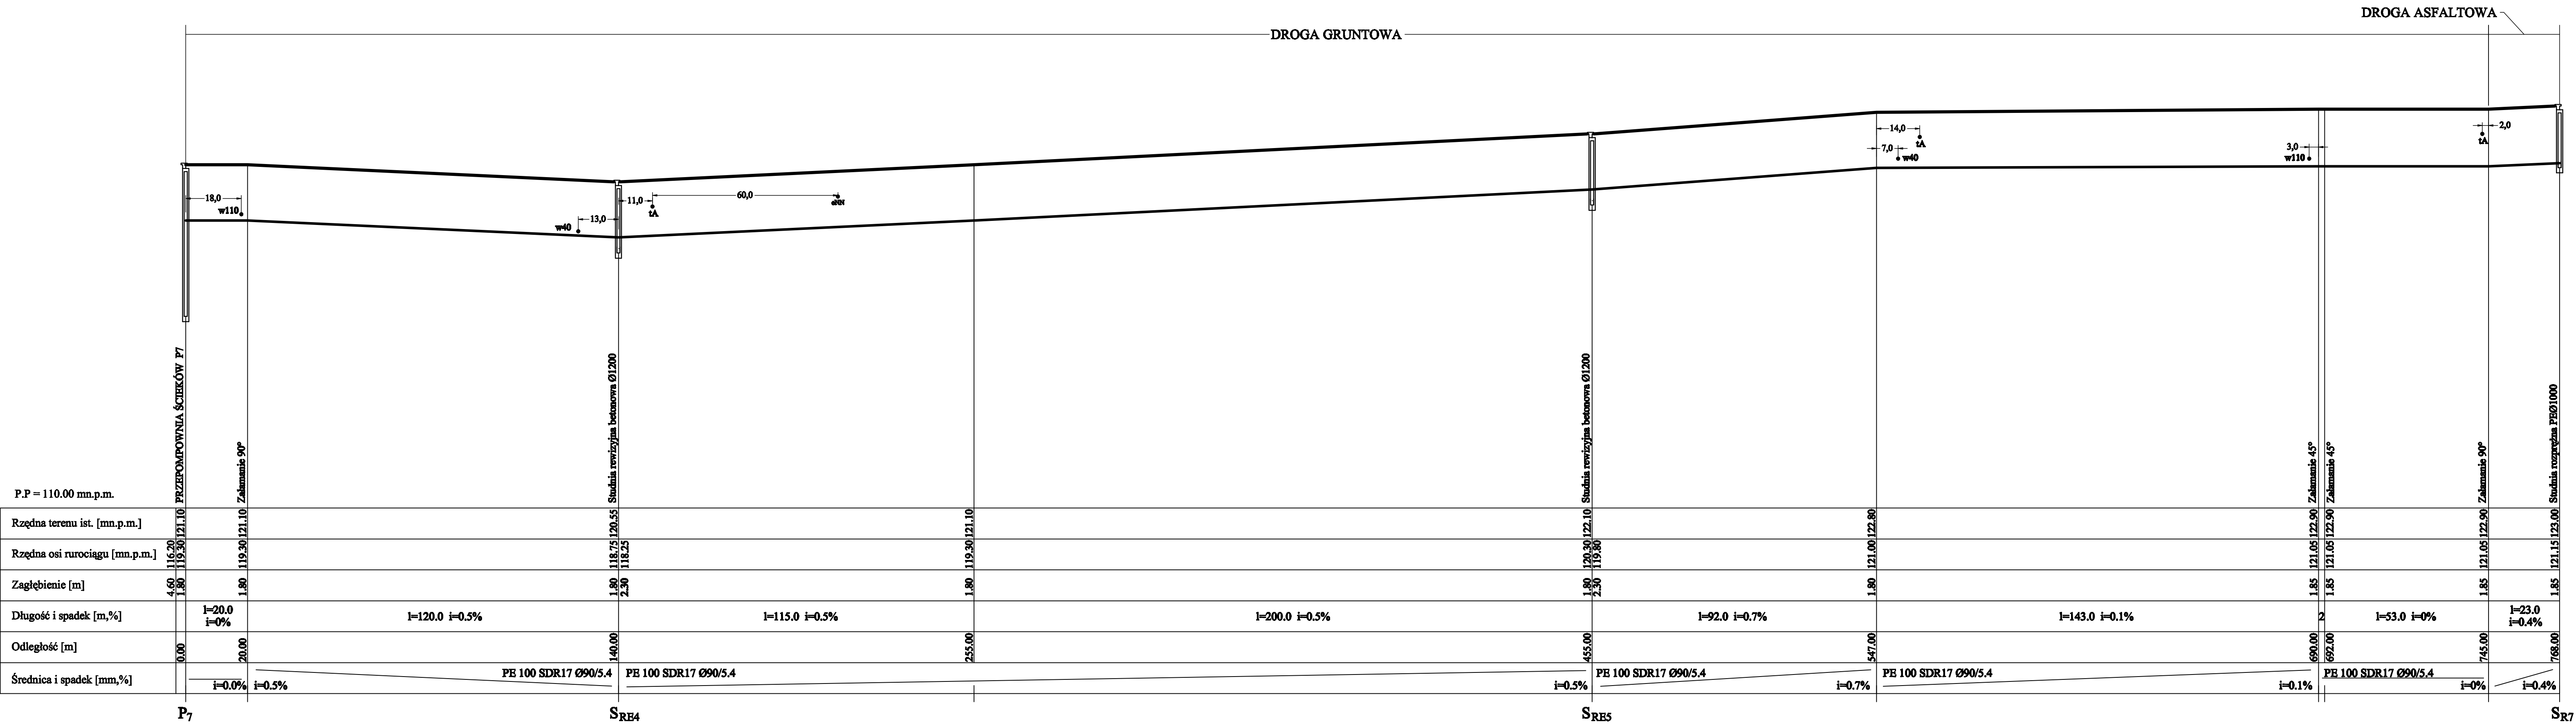

"ADIR" Sp. z o.o. Kielce

Projekt Budowlany
Data: 04.2015 r.

Objekt: Budowa sieci kanalizacji sanitarnej w m. Jesionka gm. Wiskitki
Adres: m. Jesionka, Lubno, Franciszków- gmina Wiskitki
Przedmiot rys.: Profil podłużny kanalizacji ciśnieniowej
Projektował: mgr inż. Jarosław Markiton Upz Nr AG.II.4/ZO/7131-2/377/01
Opracował: mgr inż. Krzysztof Bielecki
Sprawdził: mgr inż. Izabela Stachurska Upz Nr KL-129/2002

Rys. 35
Skala
1:100/1000

JK

BS

MS

Projektant sieci, instalacji i urządzeń wodociagowych i kanalizacyjnych

P.P = 110.00 mn.p.m.