
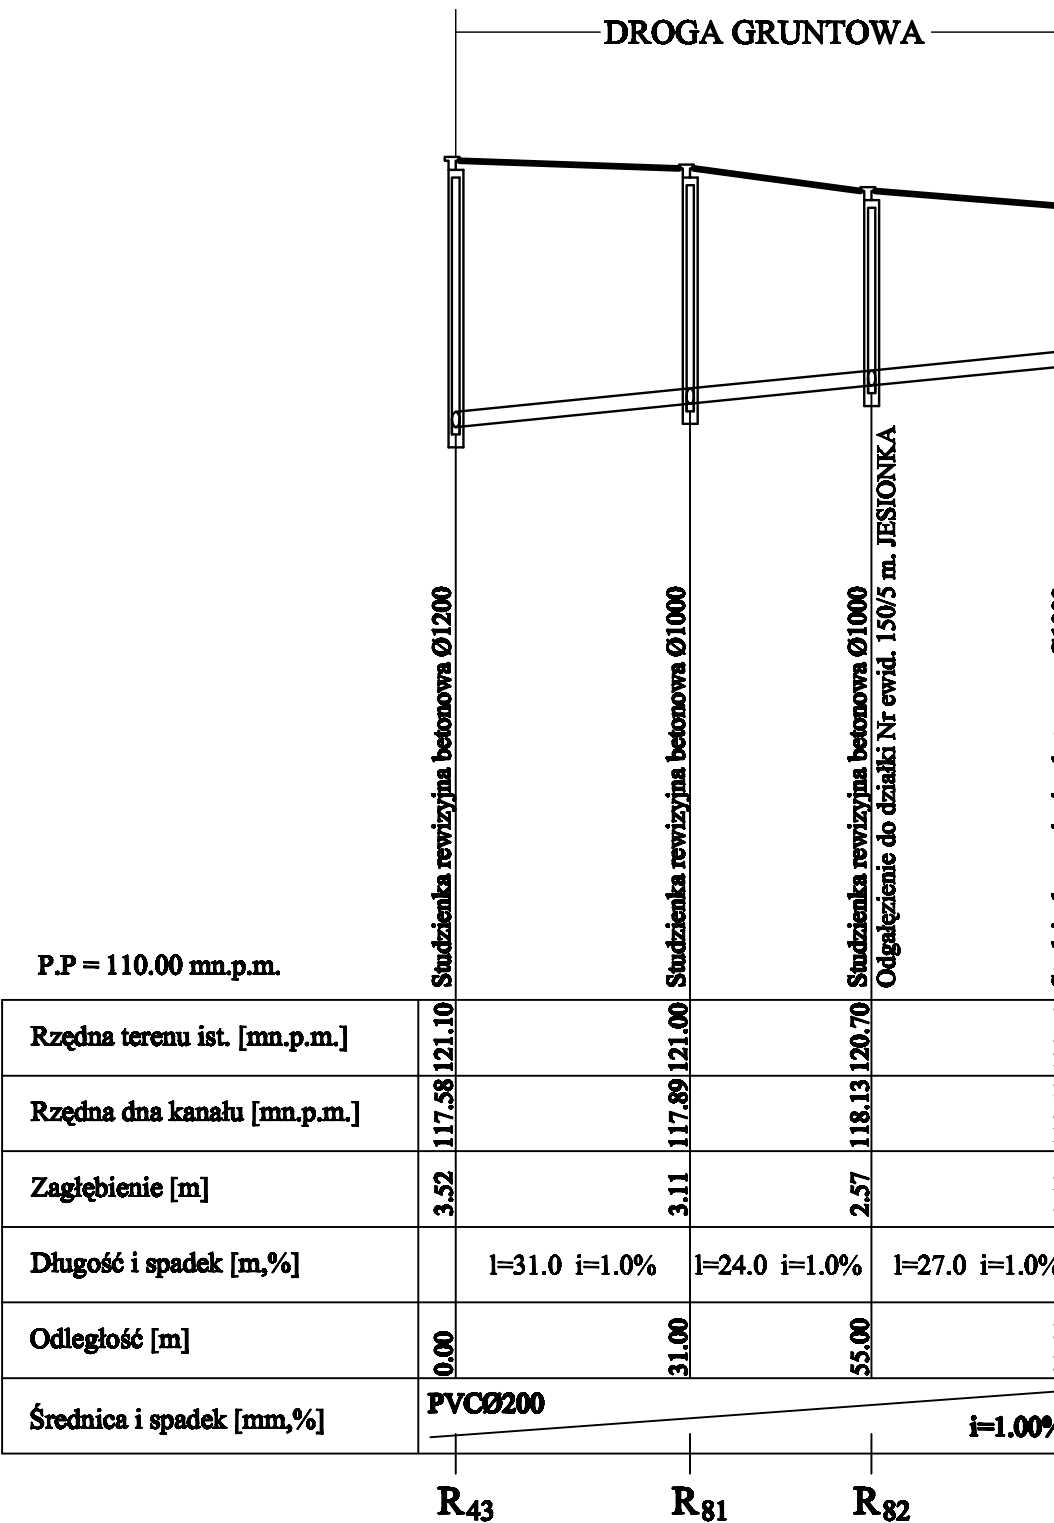


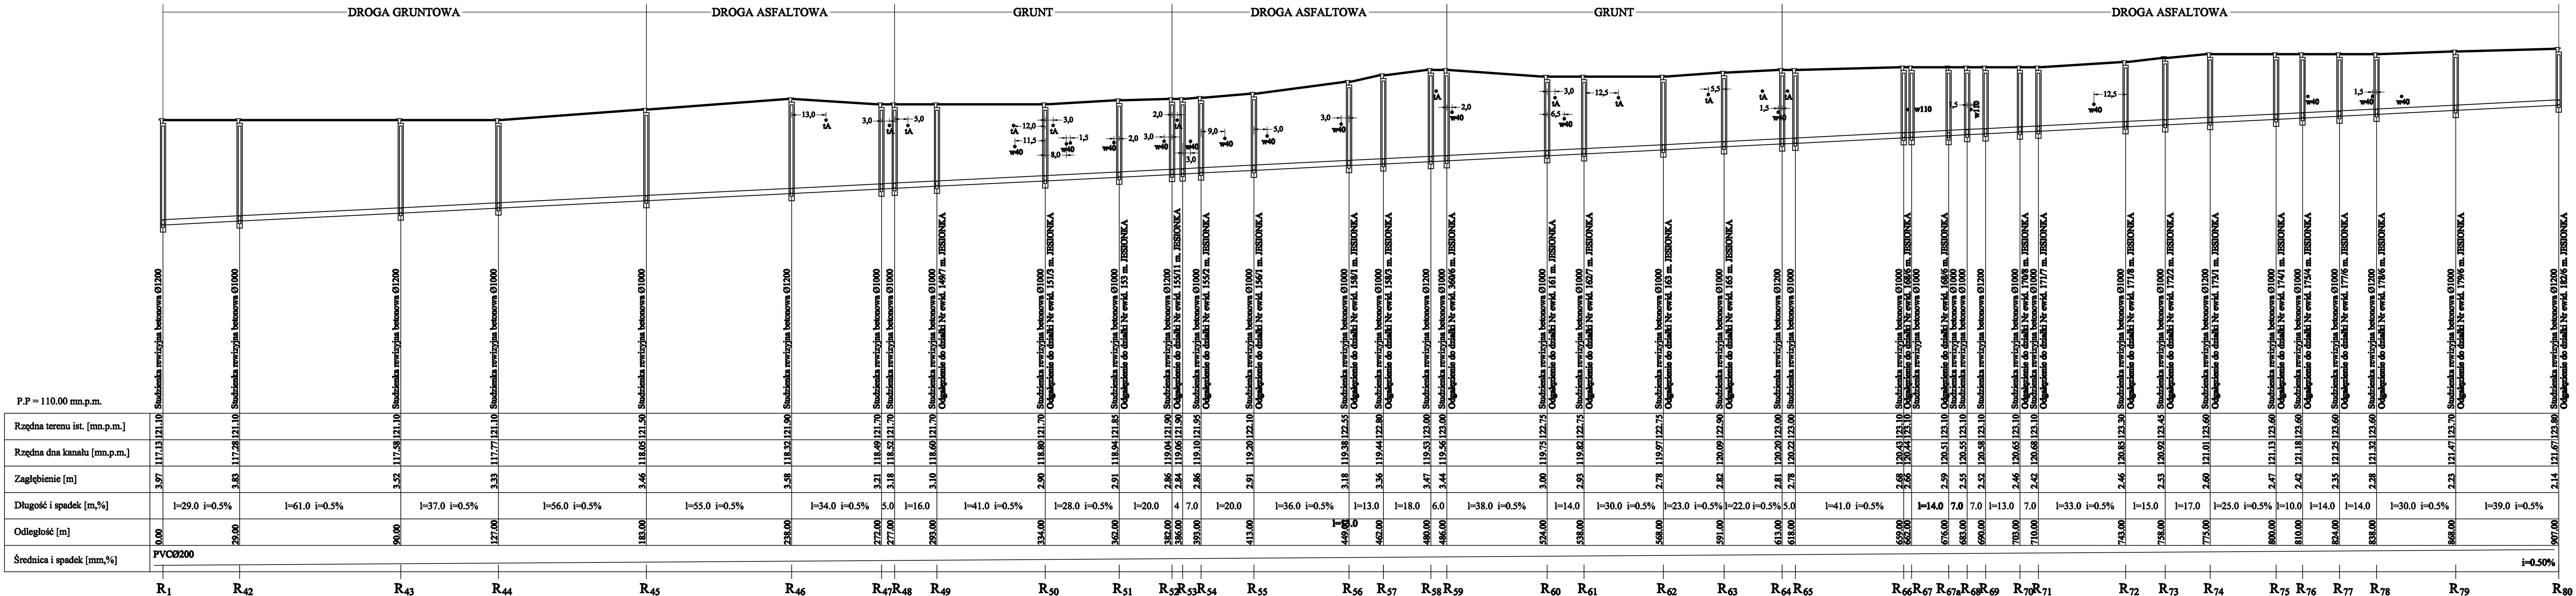

"ADIR" Sp. z o.o. Kielce
Projekt Budowlany
Data: 04.2015 r.
Objekt: Budowa sieci kanalizacji sanitarnej w m. Jesionka gm. Wiskitki
Adres: m. Jesionka, Lubno, Franciszków- gmina Wiskitki
Przedmiot rysa: Profil podłużny kanalizacji grawitacyjnej
Projektował: mgr inż. Jarosław Markiłow Upr Nr AG.IL.4/ZO/7131-2/377/01
Projektant sieci, instalacji i urządzeń wodocigowych i kanalizacyjnych
Opracował: mgr inż. Krzysztof Bielecki
Sprawdził: mgr inż. Izabela Stachurska Upr Nr KI-129/2002
Projektant sieci, instalacji i urządzeń wodocigowych i kanalizacyjnych

Rys. 22
Skala
1:100/1000