


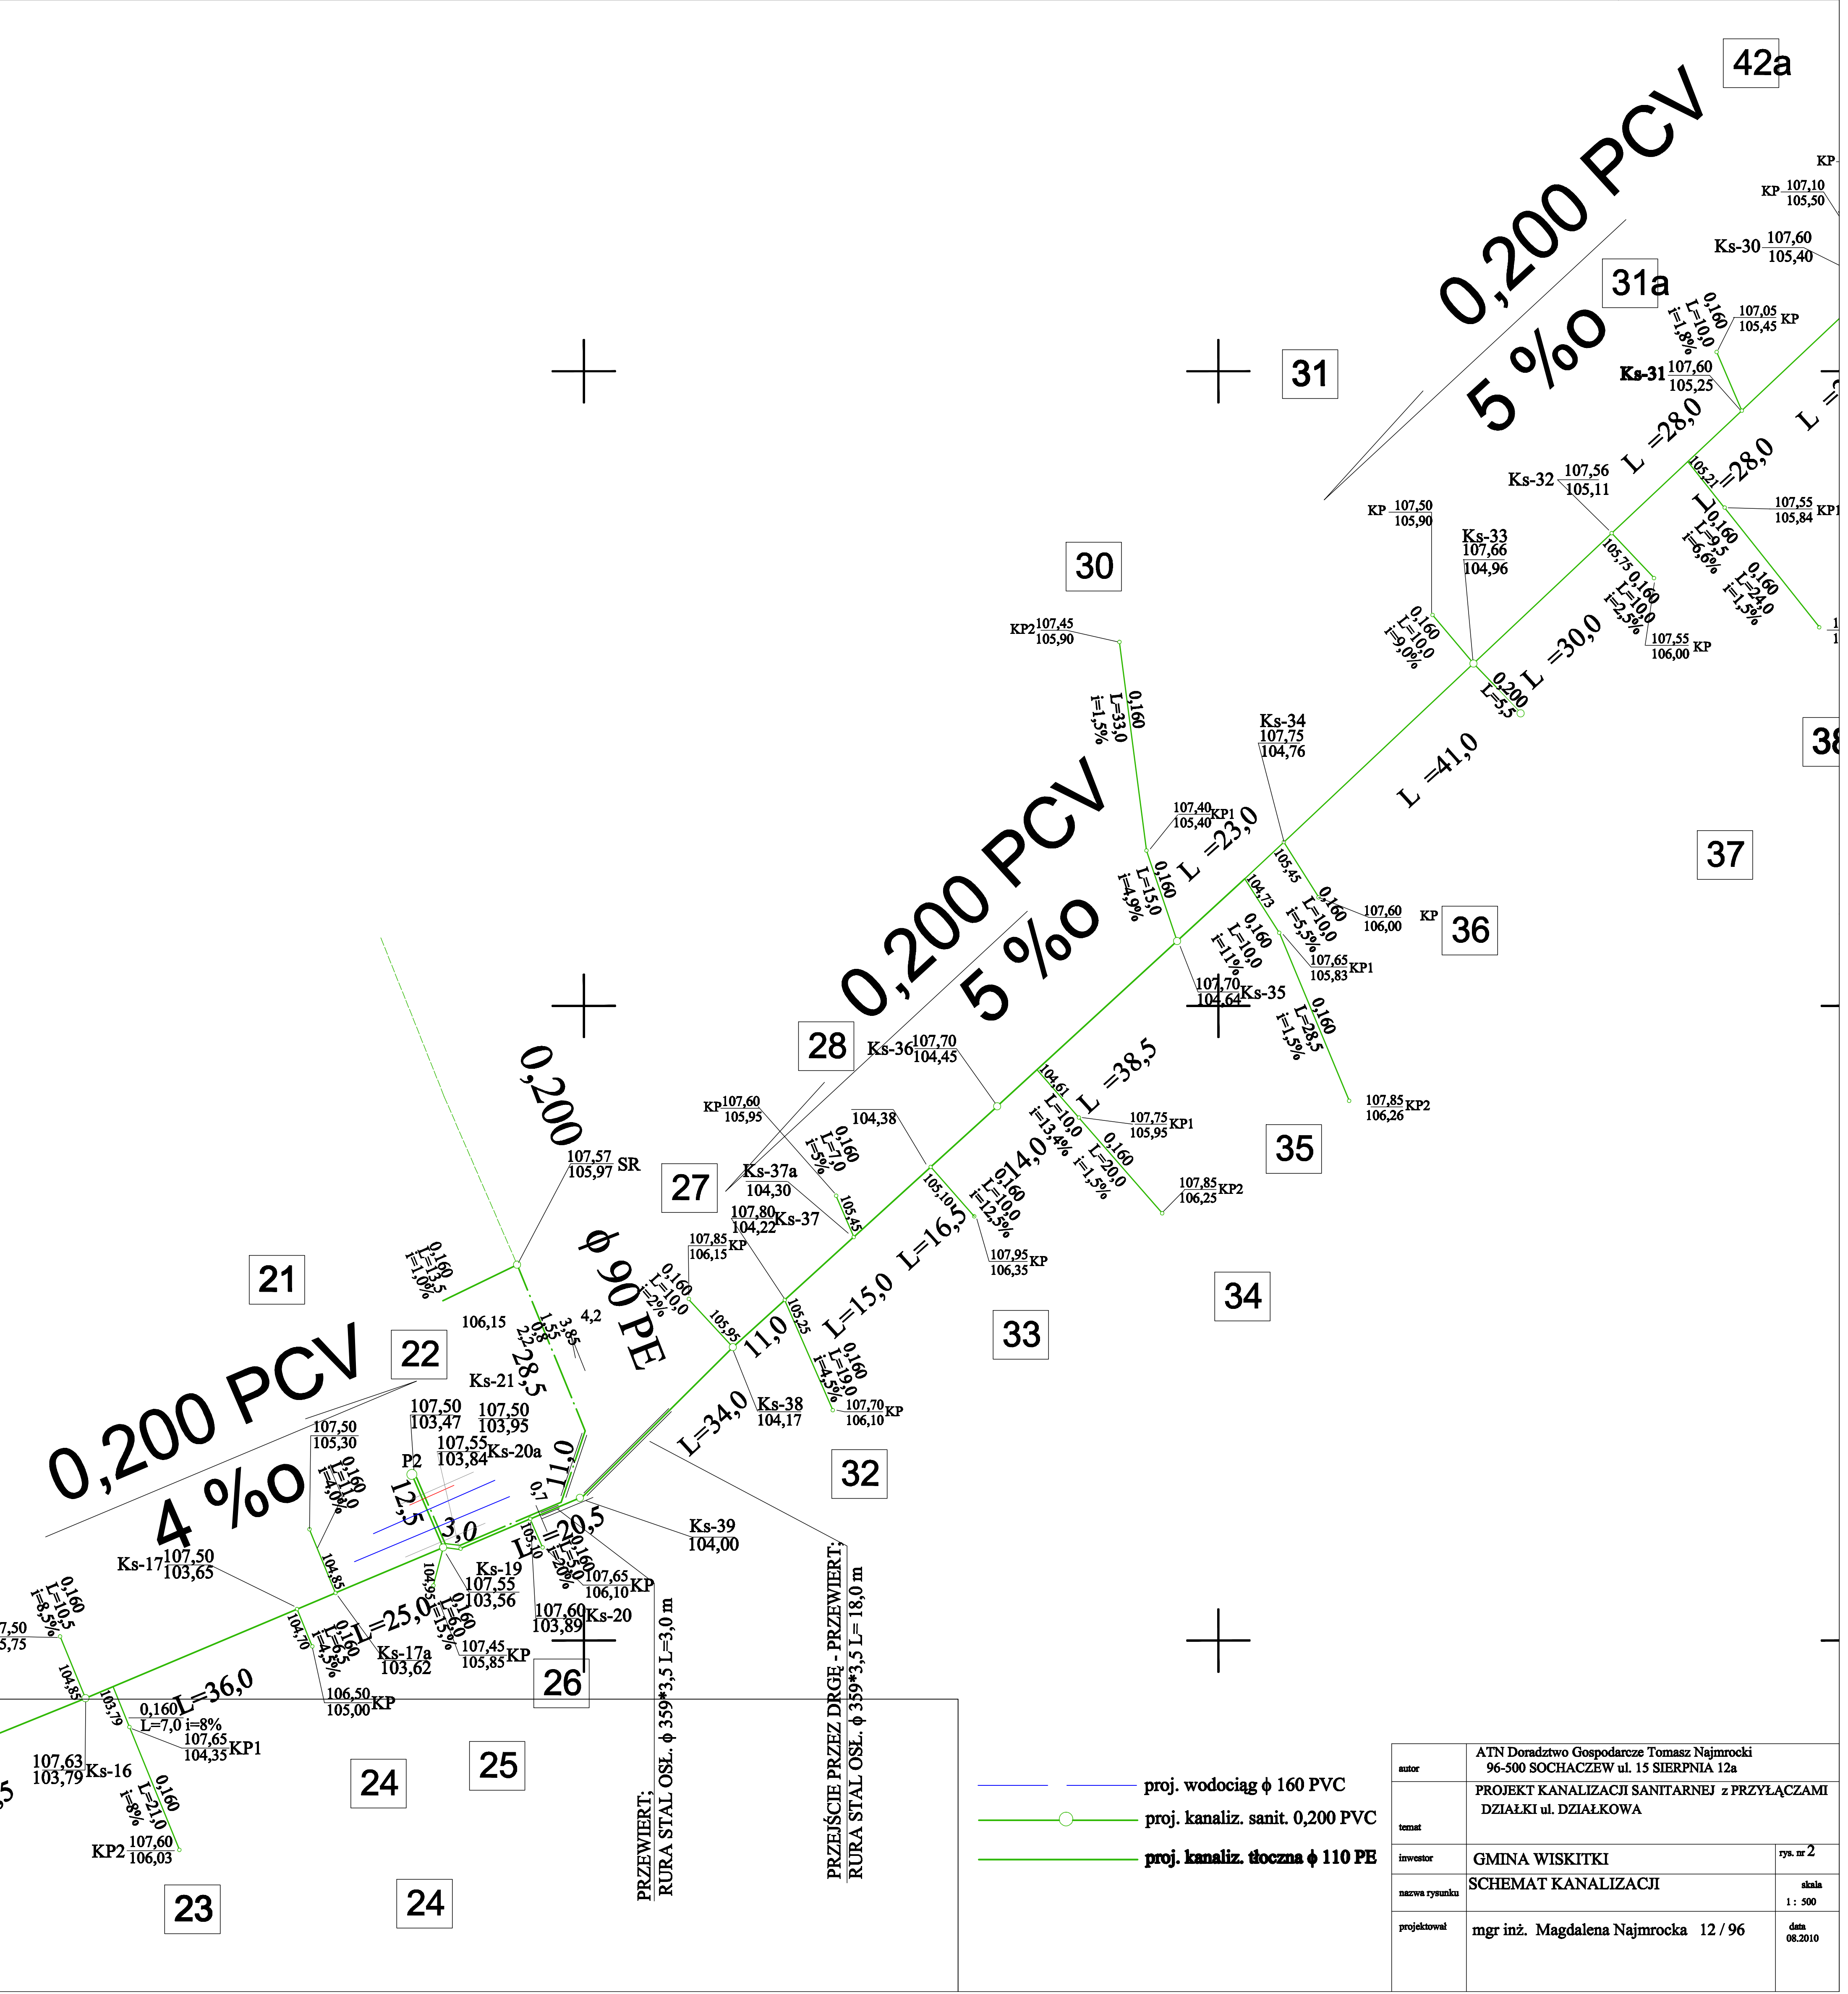

autor	ATN Doradztwo Gospodarcze Tomasz Najmrocki 96-500 SOCHACZEW ul. 15 SIERPNIA 12a		
temat	PROJEKT KANALIZACJI SANITARNEJ z PRZYŁĄCZAMI DZIAŁKI ul. DZIAŁKOWA		
inwestor	GMINA WISKITKI	rys. nr 2	
nazwa rysunku	SCHEMAT KANALIZACJI		skala 1 : 500
projektował	mgr inż. Magdalena Najmrocka 12 / 96		data 08.2010