ZESTAWIENIE I CHARAKTERYSTYKA WEWNĘTRZNYCH PRZEGRÓD W SYSTEMIE LAFARGE NIDA GIPS

Symbol ściany wg katalogu Lafarge Nida Gips	Rodzaj płyty (*)	Konstr. rusztu	Grubość okładziny (mm)	Grubość ściany (mm)	Max. wys. ściany (mm)	Grubość izol. wew. (mm)	Klasa odporności ogniowej	Izolacyjność akustyczna dB
SW 2	Ściana o pojedynczej metalowej konstrukcji nośnej z okładziną podwójną (Lafarge Nida Gips)							
CW 75/125/2-12.5	GKF	CW 75	2x12.5	125	5500	60	EI 120	49
SW 1	Ściana istniej+ poj. metal. konstrukcja nośna z okładziną podwójną (Lafarge Nida Gips)							
CW 75/125/2-12.5	GKF	CW 75	2x12.5	125	5500	60	EI 120	49

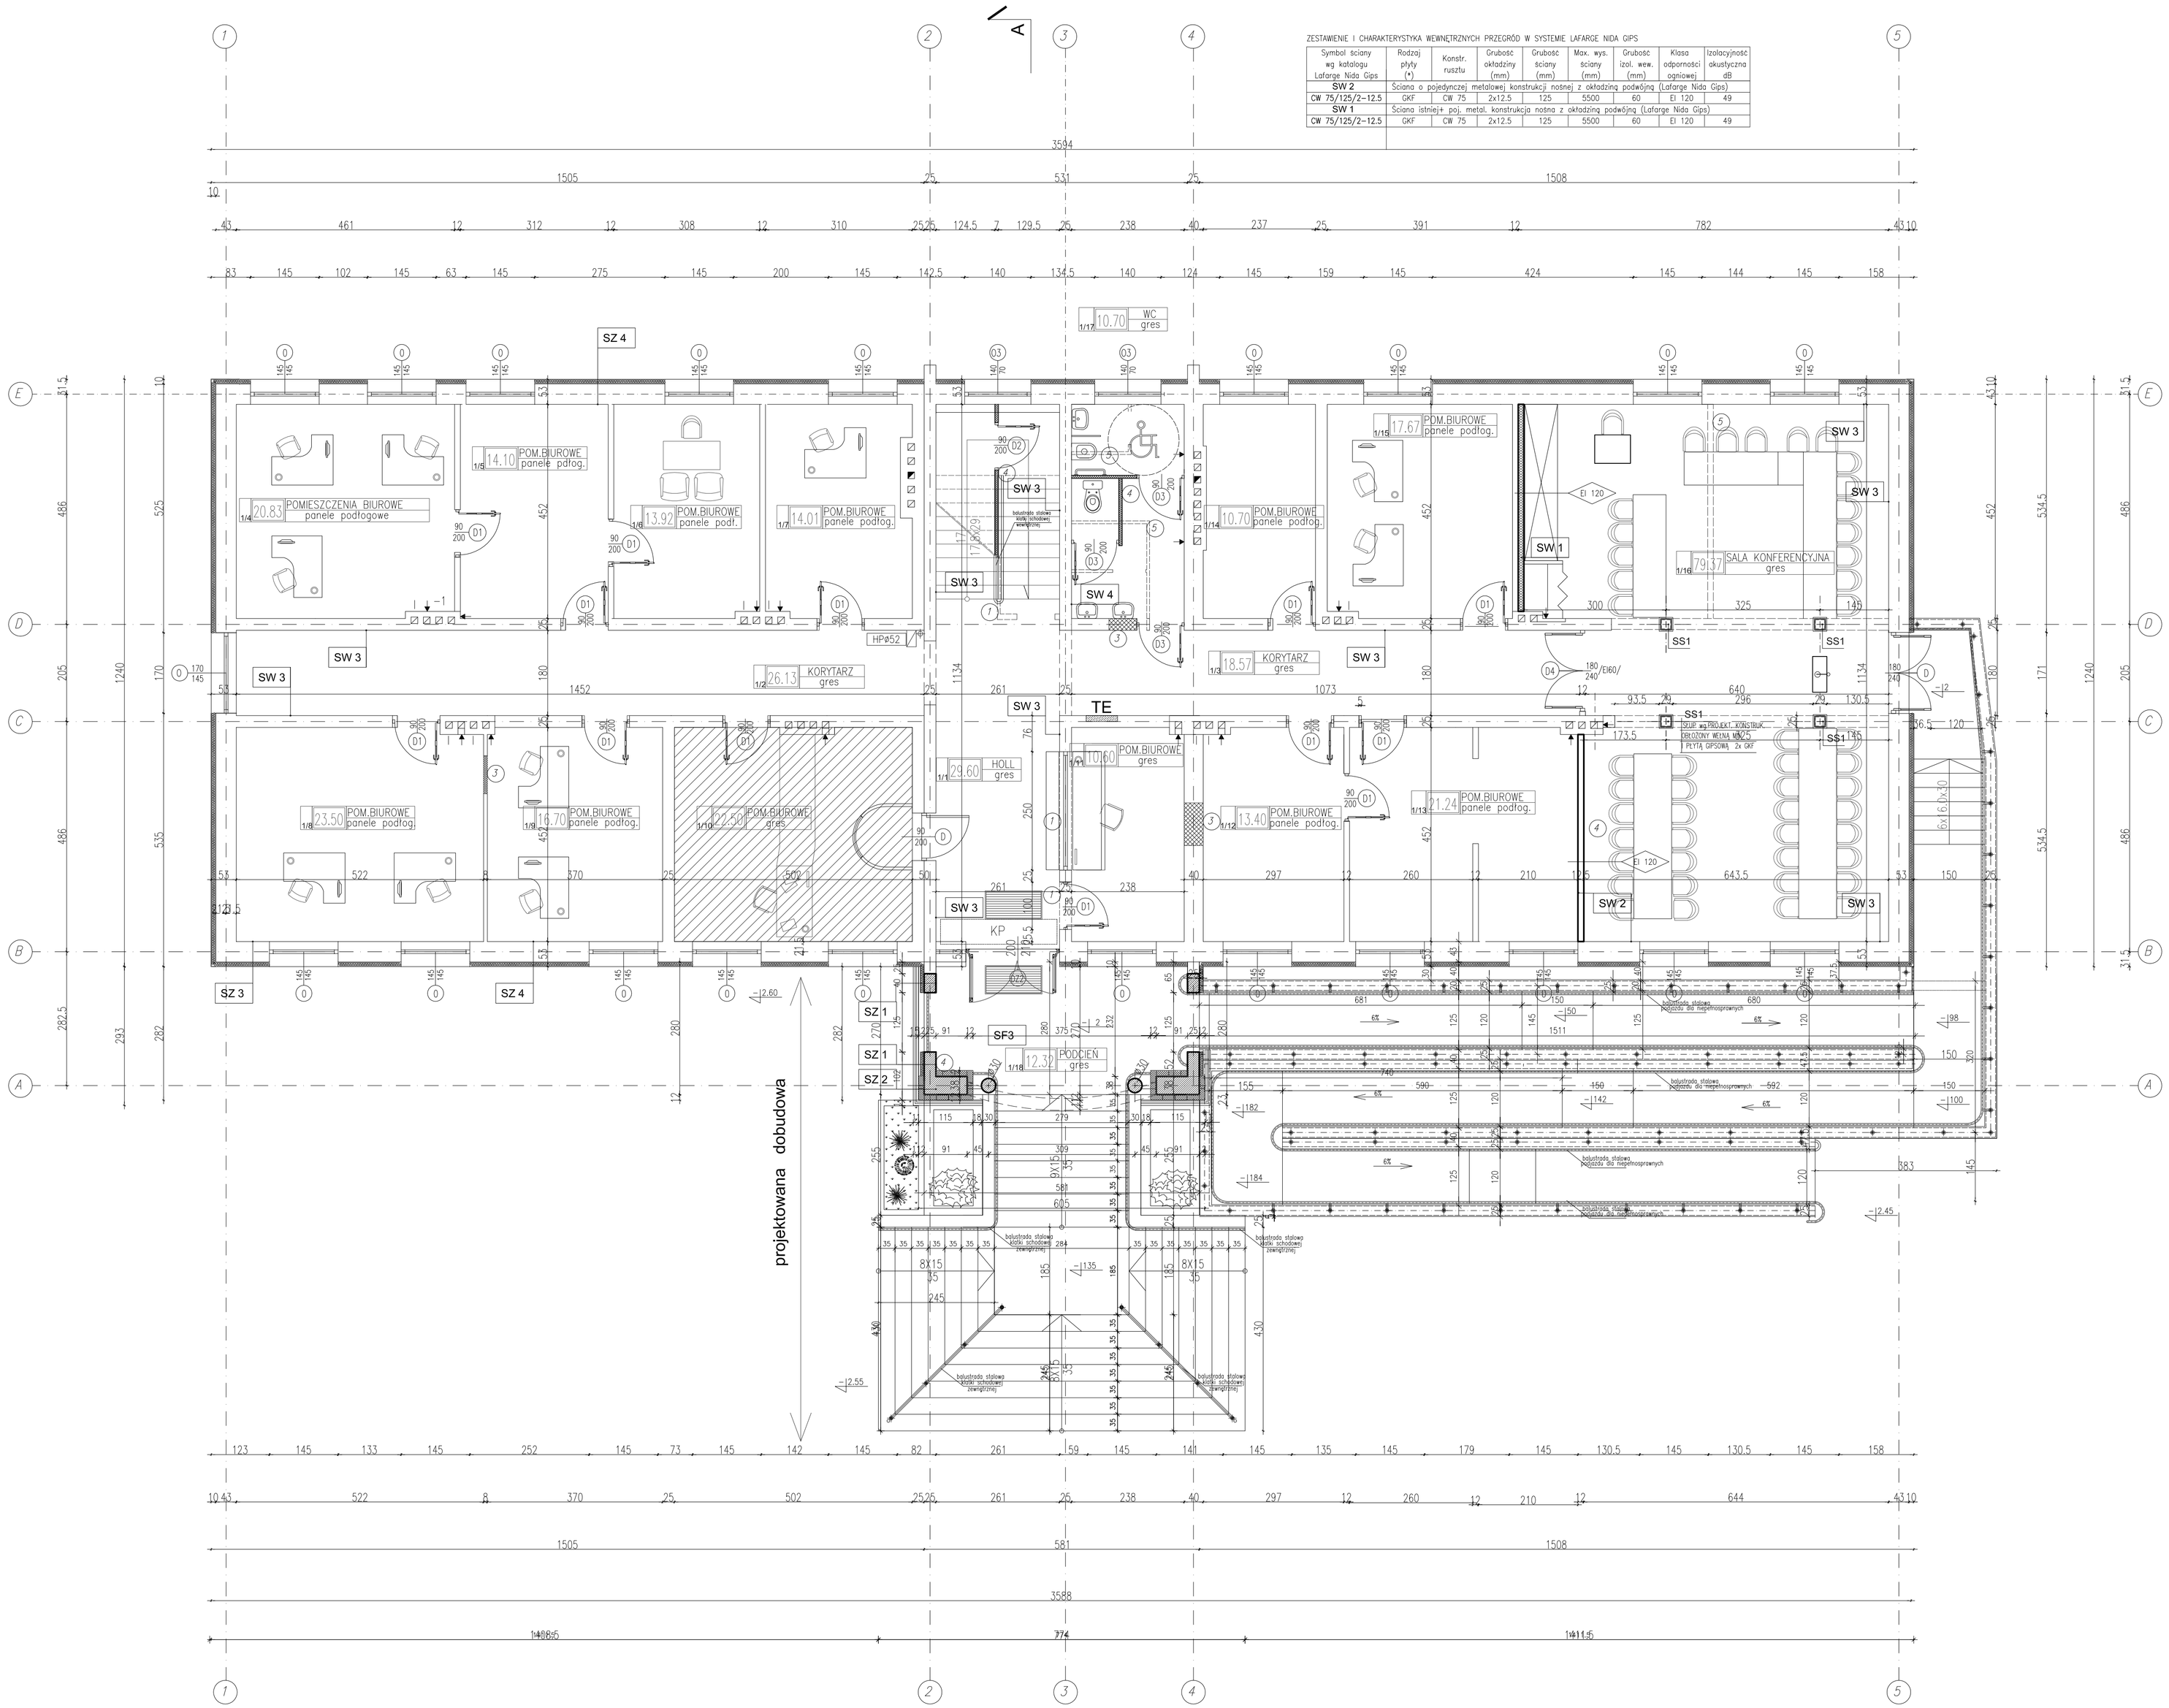

rzut parteru skala 1: 50

OBJAŚNIENIA GRAFICZNE:

- (5) ściany do rozbiórki
- (4) ściany nowoprojektowane
- (3) przejścia przeznaczone do zamurowania
- (2) fragmenty ścian przeznaczone do rozbiórki
- (1) fragmenty ścian przeznaczone do rozbiórki nowe otwory drzwiowe- wykonanie nadproży

– oznaczenia odporności ogniowej elementu

KP – kurtyna powietrzna

ZH⌀52 – zawór hydrantowy ⌀52

HP⌀25 – hydrant pożarowy ⌀25

OZNACZENIE DRZWI

OZNACZENIE DRZWI
OZNACZ. SYMBOLEM LITER.– DRZWI DO ADAPTACJI
OZNACZ. SYMB. LITER. I CYFR. –DRZWI NOWOPROJEKT.
WYMIARY DRZWI W ŚWIETLE

OBJAŚNIENIA GRAFICZNE MATERIAŁÓW BUDOWLANYCH:

- beton
- żelbet
- ocieplenie– styropian 12cm
- cegła ceramiczna pełna
- cegła klinkierowa
- gazobeton
- wełna mineralna

SZ5
tynk gipsowy
ściana z cegły pełnej 25.0/38.0
styropian 10.0cm
styropian 2.0 (boniowanie)
tynk cienkowarstwowy 0.3
typu DRYVIT

SW 3
tynk gipsowy 1.0 cm
ściana z gazobetonu 12.0m
tynk gipsowy 1.0 cm
farba podkładowa
farba akrylowa zmywalna
z możliwością szorowania

SZ4
istniejący tynk cem–wap.
istniejąca ściana
styropian 10.0cm
tynk cienkowarstwowy 0.3
typu DRYVIT

SW 3
istniejąca ściana
istniejąca tynk cem–wap.
gładź gipsowa
farba podkładowa
farba akrylowa zmywalna
z możliwością szorowania

SZ 3
istniejący tynk cem–wap.
istniejąca ściana
styropian 10.0cm
styropian 2.0 (boniowanie)
tynk cienkowarstwowy 0.3
typu DRYVIT

SW 2
2x płyta GKF
wełna min. 6.0 cm
2x płyta GKF
farba podkładowa
farba akrylowa zmywalna
z możliwością szorowania

SZ2
cegła klinkierowa
ściana z cegły pełnej 38.0
cegła klinkierowa

SW 1
istniejąca ściana
istniejąca tynk cem–wap.
wełna min. 6.0 cm
2x płyta GKF
farba podkładowa
farba akrylowa zmywalna
z możliwością szorowania

SZ 1
farba silikatowa–elewacyjna
tynk cem–wap.
ściana żelbetowa i
z cegły pełnej 25.0
styropian 8.0cm
tynk cienkowarstwowy 0.3
typu DRYVIT

ZESTAWIENIE POWIERZCHNI POMIESZCZEŃ - PARTER:

NR POM.	NAZWA POMIESZCZENIA	Pow. ruchu Pr (m2)	Pow. użytkowa– Pu Pow.podst. Pp (m2)	Pow. pomocn. Ppd (m2)	TYP POSADZKI
1/1	HOLL	29.60	–	–	gres poler.
1/2	KORYTARZ	26.13	–	–	gres
1/3	KORYTARZ	18.57	–	–	gres
1/4	POM. BIUROWE	–	20.83	–	panele podł.
1/5	POM. BIUROWE	–	14.10	–	panele podł.
1/6	POM. BIUROWE	–	13.92	–	panele podł.
1/7	POM. BIUROWE	–	14.01	–	panele podł.
1/8	POM. BIUROWE	–	23.50	–	panele podł.
1/9	POM. BIUROWE	–	16.70	–	panele podł.
1/10	POM. BIUROWE	–	22.50	–	panele podł.
1/11	POM. BIUROWE	–	10.60	–	panele podł.
1/12	POM. BIUROWE	–	13.40	–	panele podł.
1/13	POM. BIUROWE	–	21.24	–	panele podł.
1/14	POM. BIUROWE	–	10.70	–	panele podł.
1/15	POM. BIUROWE	–	17.67	–	panele podł.
1/16	SALA KONFERENCYJNA	–	79.37		gres
1/17	WC	–	–	10.70	gres
1/18	PODCIEŃ	12.32	–		gres
1/19		–		–	
1/20		–		–	
1/21		–		–	
1/22		–		–	
1/23		–		–	
1/24		–			
1/25					
	suma powierzchni	74.30	278.54	10.70	

powierzchnia użytkowa 363.54

OBIEKT: ROZBUDOWA I PRZEBUDOWA BUDYNKU- BUDOWA PODJAZDU DLA OSÓB NIEPEŁNOSPRAWNYCH
URZĘDU GMINY WISKITKI
ul. Kościuszki 3 Wiskitki

PROJEKT:
DOMPOL
EWA GRZESIAK
ul. Okulickiego 6B
96-300 Żyrardów
e-mail:ewa.grzesiak@poczta.fm
tel.: 601-378-952

INWESTOR:
Wójt Gminy Wiskitki
URZĄD GMINY WISKITKI
ul. Kościuszki 3

NAZWA RYSUNKU:	RZUT PARTERU			DATA: listopad 2007
	Imię i nazwisko:	Nr uprawnień:	Podpis:	FAZA: proj. budowl.
Projektant:	mgr inż. arch.Andrzej Grudziński	C–45/54		SKALA: 1:50
Opracowanie:	mgr inż. S. Jarnach	S–c–22/88		BRANŻA: architektura
Opracowanie:				NR RYS.: 2 / STRONA
Sprawdził:				