


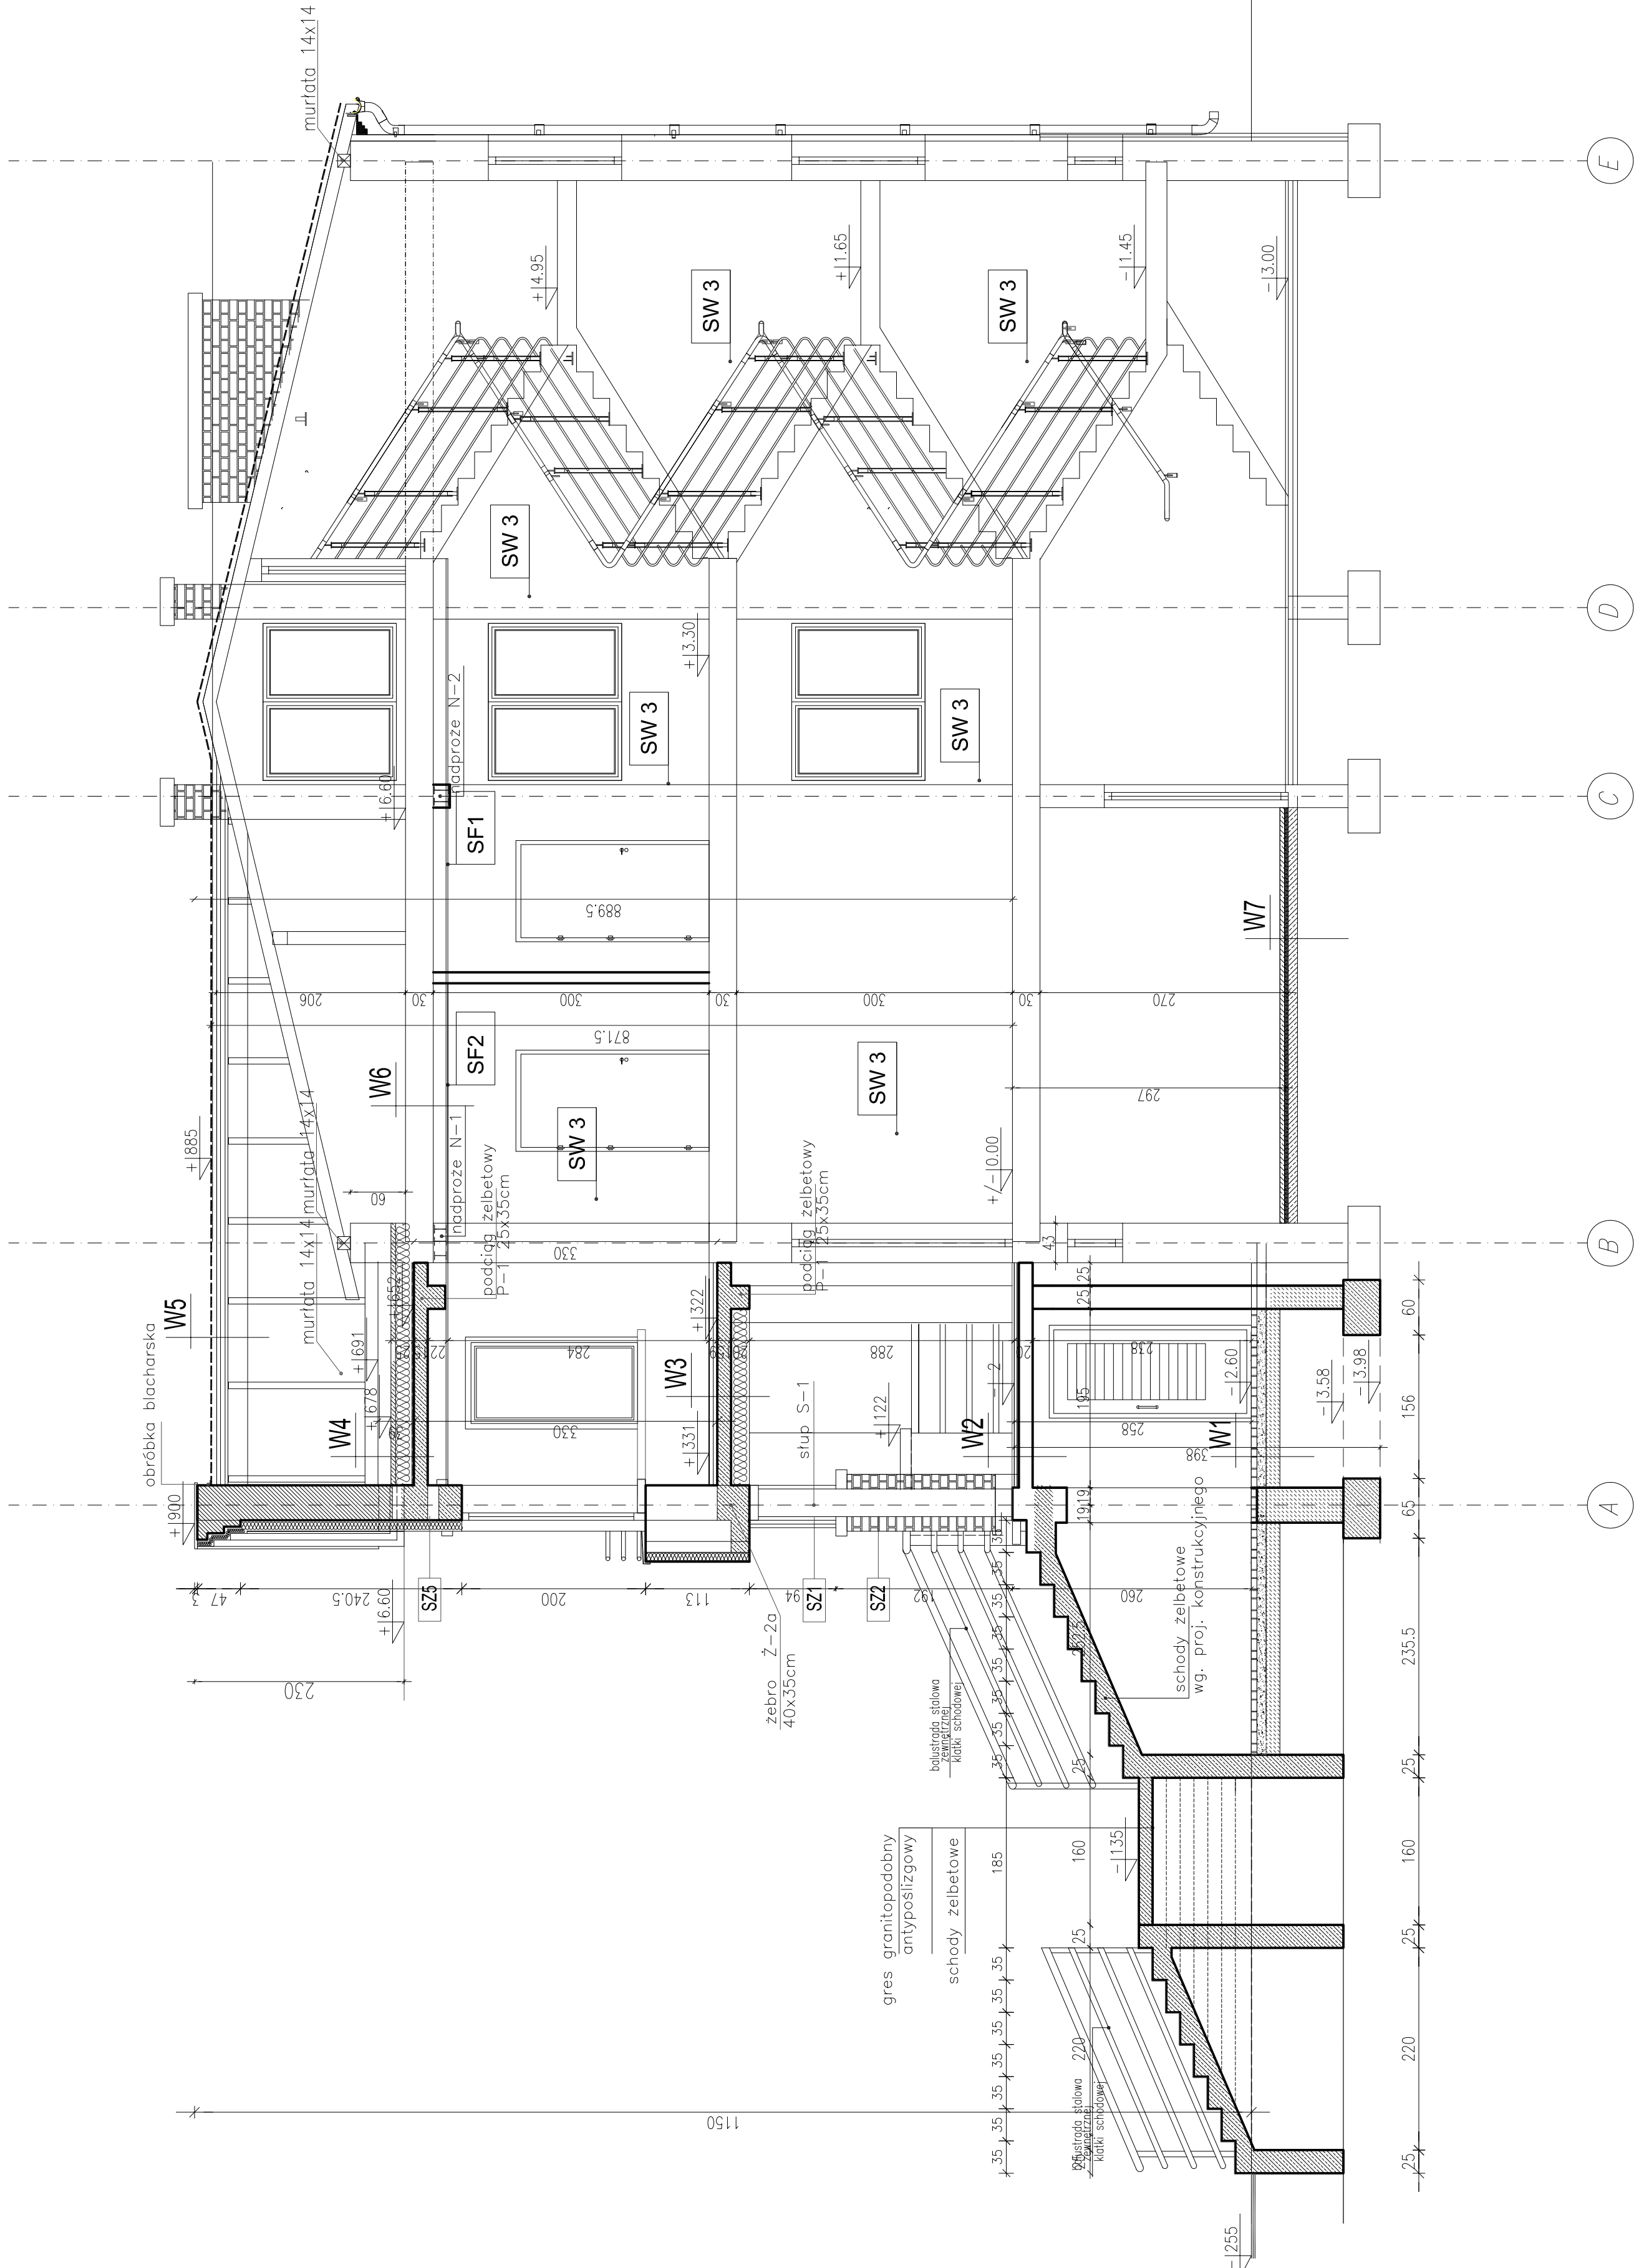

przekrój pionowy skala 1: 50

W6	strop	piętro
	przeźwien podłoga	
	szciska betonowa	
	istniejące murawy stropu	
15.0	strop powieszony	
	malowane farbą akrylową	

W4	strop	piętro
	przeźwien podłoga	
4.0	szciska zbrojna	
20.0	stropian	
	1xkolor PE na zakład (parozoboję)	
15.0	strop	zabetony
15.0	strop powieszony	
	malowane farbą akrylową	

W5	dach	nieocieplony
	blacha stalowa profilowana	
5.0	łata 5x5cm rozstaw wg blachodachówk	
2.5	kontrata 2,5x6cm	
	łata warstwowyma	
16.0	krakus 8x16cm	

W3	strop	nad wejściem
2.2	parkiet	
4.0	szciska zbrojna	
4.0	stropian	
	1xkolor PE na zakład (parozoboję)	
15.0	strop	zabetony
20.0	stropian	
0.3	tylnik cienkowarstwowy	
	malowane farbą akrylową	

W1	podłoga	na gruncie –
6.0	kostka betonowa	
10.0	podściółka z tłuzna	
15.0	chudy beton B 10	
30.0	podściółka paskowa do poziomu	
	gruntu rodzimego stabilizow.	

W2	strop	wejścia
	gres granitopodobny antypoślizgowy	
6.0	szciska zbrojna	
	1xkolor PE na zakład (parozoboję)	
15.0	strop	zabetony
1.50	tylnik cem- wop.	
	malowane farbą akrylową	

OBIEKT: ROZBUDOWA I PRZEBUDOWA BUDYNKU-
BUDOWA PODJAZDU DLA OSOB NIEPEŁNOSPRAWNYCH
URZĘDU GMINY WISKITKI
ul. Kosciuszki 3 Wiskitki

PROJEKT: DOMBOL
EWA GRZEŚIAK
ul. Okulickiego 6B
96-300 Żyrardów
e-mail: ewa.grzesiak@poczta.fm
tel. 601-376-952
Województwo Wielkopolskie
Urząd Gminy Wiskitki
ul. Kosciuszki 3

INWENIARZ:	PRZEKRÓJ PIONOWY	DATA: listopad 2027
Imię i nazwisko:	Faza:	projekt budowl.
Imię i nazwisko:	Nr uprawnień:	Skala:
Imię i nazwisko:	Strona:	1:50
Imię i nazwisko:	Strona:	architektura
Imię i nazwisko:	Strona:	Wp. PIS. STRONA
Imię i nazwisko:	Strona:	6