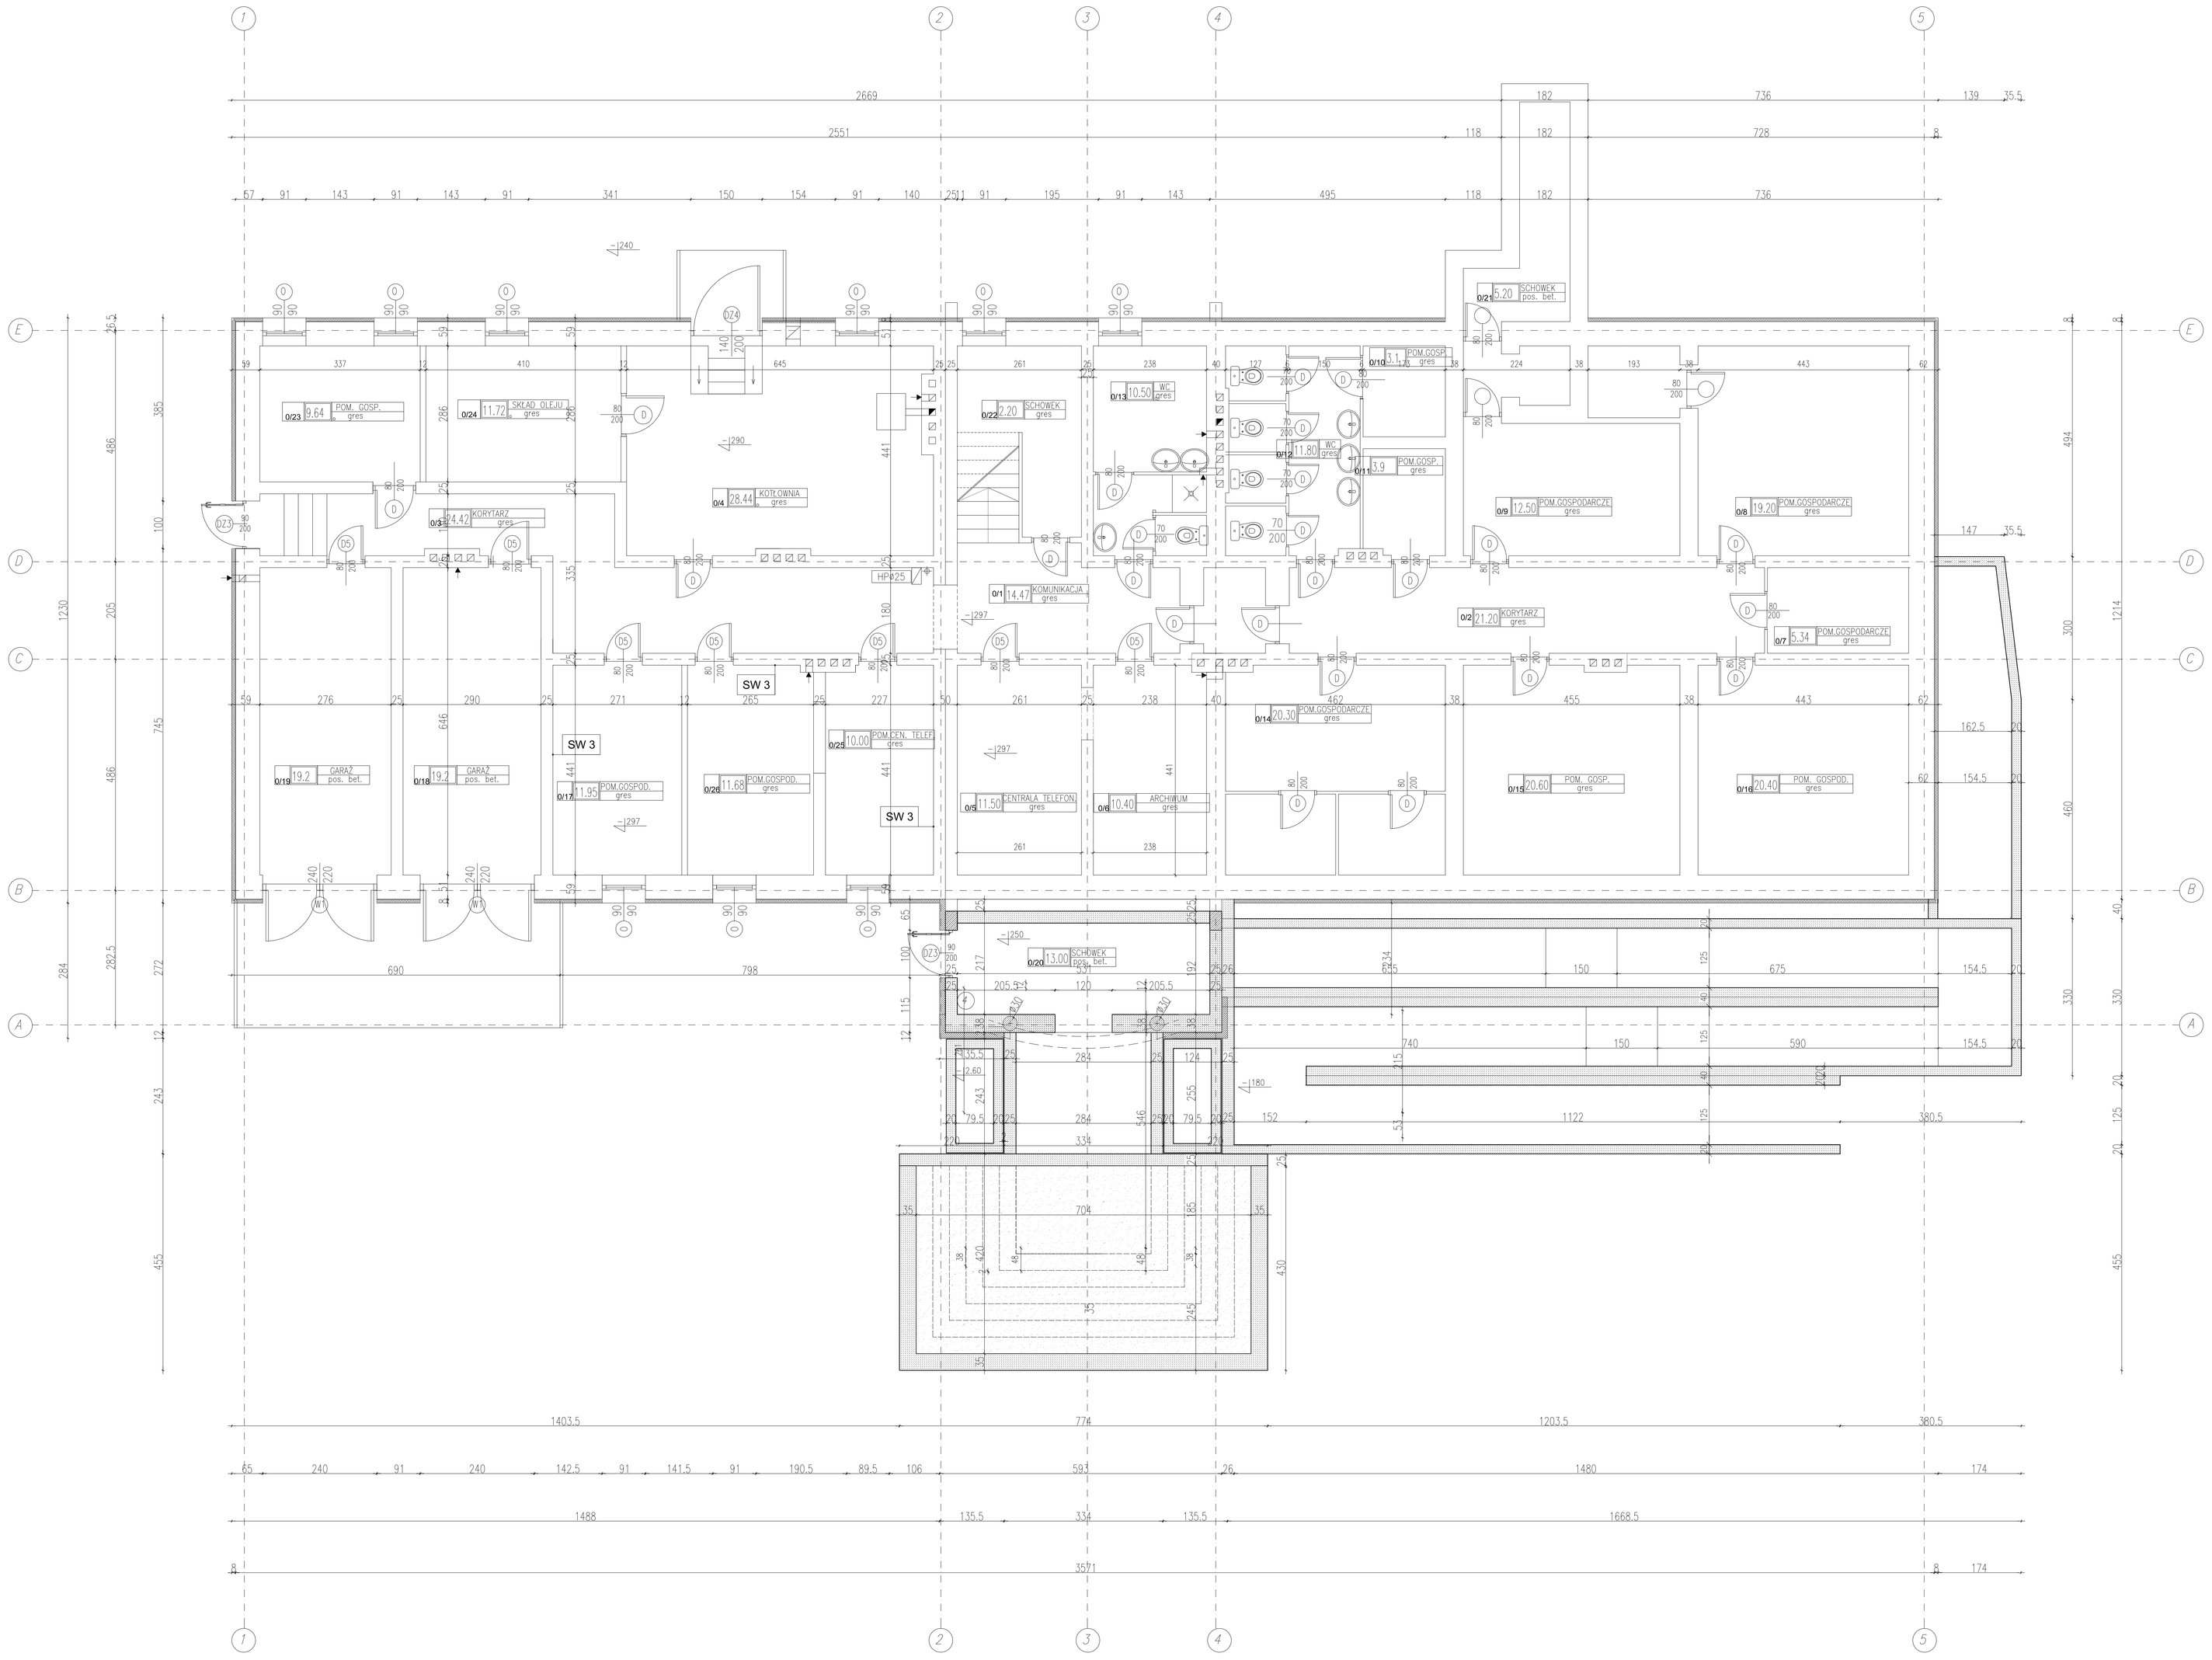

rzut piwnic skala 1: 50

OBJAŚNIENIA GRAFICZNE:

5 – ściany do rozbiórki
4 – ściany nowoprojektowane
3 – przejścia przeznaczne do zamurowania
2 – fragmenty ścian przeznaczone do rozbiórki
1 – fragmenty ścian przeznaczone do rozbiórki nowe otwory drzwiowe- wykonanie nadproży

EI 60 – oznaczenia odporności ogniowej elementu
REI 120

KP – kurtyna powietrzna
ZH025 – zawór hydrantowy #52
HP025 – hydrant pożarowy #25

OZNACZENIE DRZWI
OZNACZENIE DRZWI
OZNACZ. SYMBOLEM LITER.– DRZWI DO ADAPTACJI
OZNACZ. SYMB. LITER. I CYFR. –DRZWI NOWOPROJEKT.
WYMIARY DRZWI W ŚWIETLE

OBJAŚNIENIA GRAFICZNE MATERIAŁÓW BUDOWLANYCH:

beton
zelbet
ocieplenie– styropian 12cm
cegła ceramiczna pełna
cegła klinkierowa
gazobeton
wełna mineralna

SZ5
tynk gipsowy
ściana z cegły pełnej 25.0/38.0
styropian 10.0cm
styropian 2.0 (boniowanie)
tynk cienkowarstwowy 0.3
typu DRYVIT

SW 3
tynk gipsowy 1.0 cm
ściana z gazobetonu 12.0m
tynk gipsowy 1.0 cm
farba podkładowa
farba akrylowa zmywalna
z możliwością szorowania

SZ4
istniejący tynk cem–wap.
istniejąca ściana
styropian 10.0cm
tynk cienkowarstwowy 0.3
typu DRYVIT

SW 3
istniejąca ściana
istniejąca tynk cem–wap.
gładź gipsowa
farba podkładowa
farba akrylowa zmywalna
z możliwością szorowania

SZ 3
istniejący tynk cem–wap.
istniejąca ściana
styropian 10.0cm
styropian 2.0 (boniowanie)
tynk cienkowarstwowy 0.3
typu DRYVIT

SW 2
2x płyta GKF
wełna min. 6.0 cm
2x płyta GKF
farba podkładowa
farba akrylowa zmywalna
z możliwością szorowania

SZ2
cegła klinkierowa
ściana z cegły pełnej 38.0
cegła klinkierowa

SW 1
istniejąca ściana
istniejąca tynk cem–wap.
wełna min. 6.0 cm
2x płyta GKF
farba podkładowa
farba akrylowa zmywalna
z możliwością szorowania

SZ 1
farba silikatowa–elewacyjna
tynk cem–wap.
ściana żebrowa i
z cegły pełnej 25.0
styropian 8.0cm
tynk cienkowarstwowy 0.3
typu DRYVIT

ZESTAWIENIE POWIERZCHNI POMIESZCZEŃ - PIWNICA

NR POM.	NAZWA POMIESZCZENIA	Pow. ruchu Pr (m2)	Pow. użytkowa- Pu Pow.podst. Pp (m2)	Pow. pomocn. Pd (m2)	TYP POSADZKI
0/1	KOMUNIKACJA	14.47	–	–	
0/2	KORYTARZ	21.20	–	–	gres
0/3	KORYTARZ	24.42	–	–	
0/4	KOTŁOWNIA	–	–	28.44	gres
0/5	CENTRALA TELEFONICZNA	–	11.50	–	
0/6	ARCHIWUM	–	10.40	–	
0/7	POM. GOSPODARCZE	–	–	5.34	gres
0/8	POM. GOSPODARCZE	–	–	19.20	gres
0/9	POM. GOSPODARCZE	–	–	12.50	gres
0/10	POM. GOSPODARCZE	–	–	3.1	gres
0/11	POM. GOSPODARCZE	–	–	3.9	gres
0/12	1 WC	–	–	11.80	gres
0/13	2 WC	–	–	10.50	gres
0/14	POM. GOSPODARCZE	–	–	20.30	gres
0/15	POM. GOSPODARCZE	–	–	20.60	gres
0/16	POM. GOSPODARCZE	–	–	20.40	gres
0/17	POM. GOSPOD.	–		11.95	
0/18	GARAŻ	–	–	19.20	pos.betonowa
0/19	GARAŻ	–	–	19.20	pos.betonowa
0/20	SCHOWEK	–	–	13.00	
0/21	SCHOWEK	–	–	5.20	gres
0/22	SCHOWEK	–	–	2.20	
0/23	POM. GOSPODARCZE	–	–	9.64	gres
0/24	SKŁAD OLEJU	–	–	11.72	gres
0/25	POM. CENTR. TELEF.	–	10.00		gres
0/26	POM. GOSPOD.			11.68	
	sumo powierzchni	60.09	31.90	236.24	

powierzchnia użytkowa 352.98

OBIEKT: ROZBUDOWA I PRZEBUDOWA BUDYNKU- BUDOWA PODJAZDU DLA OSÓB NIEPEŁNOSPRAWNYCH
URZĘDU GMINY WISKITKI
ul. Kościuszki 3 Wiskitki

PROJEKT:
DOMPOL
EWA GRZESIAK
ul. Okulickiego 6B
96-300 Żyrardów
e-mail: ewa.grzesiak@poczta.fm
tel.: 601-378-952

INWESTOR:
Wójt Gminy Wiskitki
URZĄD GMINY WISKITKI
ul. Kościuszki 3

NAZWA RYSUNKU:	RZUT PIWNIC			DATA: listopad 2007
	Imię i nazwisko:	Nr uprawnień:	Podpis:	FAZA: proj. budowl.
Projektant:	mgr inż. arch.Andrzej Grudziński	z 45/54		SKALA: 1:50
Opracowanie:	mgr inż. S. Jamoch	5-c-22/88		BRANŻA: architektura
Opracowanie:				NR RYS: 3 STRONA
Sprawdził:				