


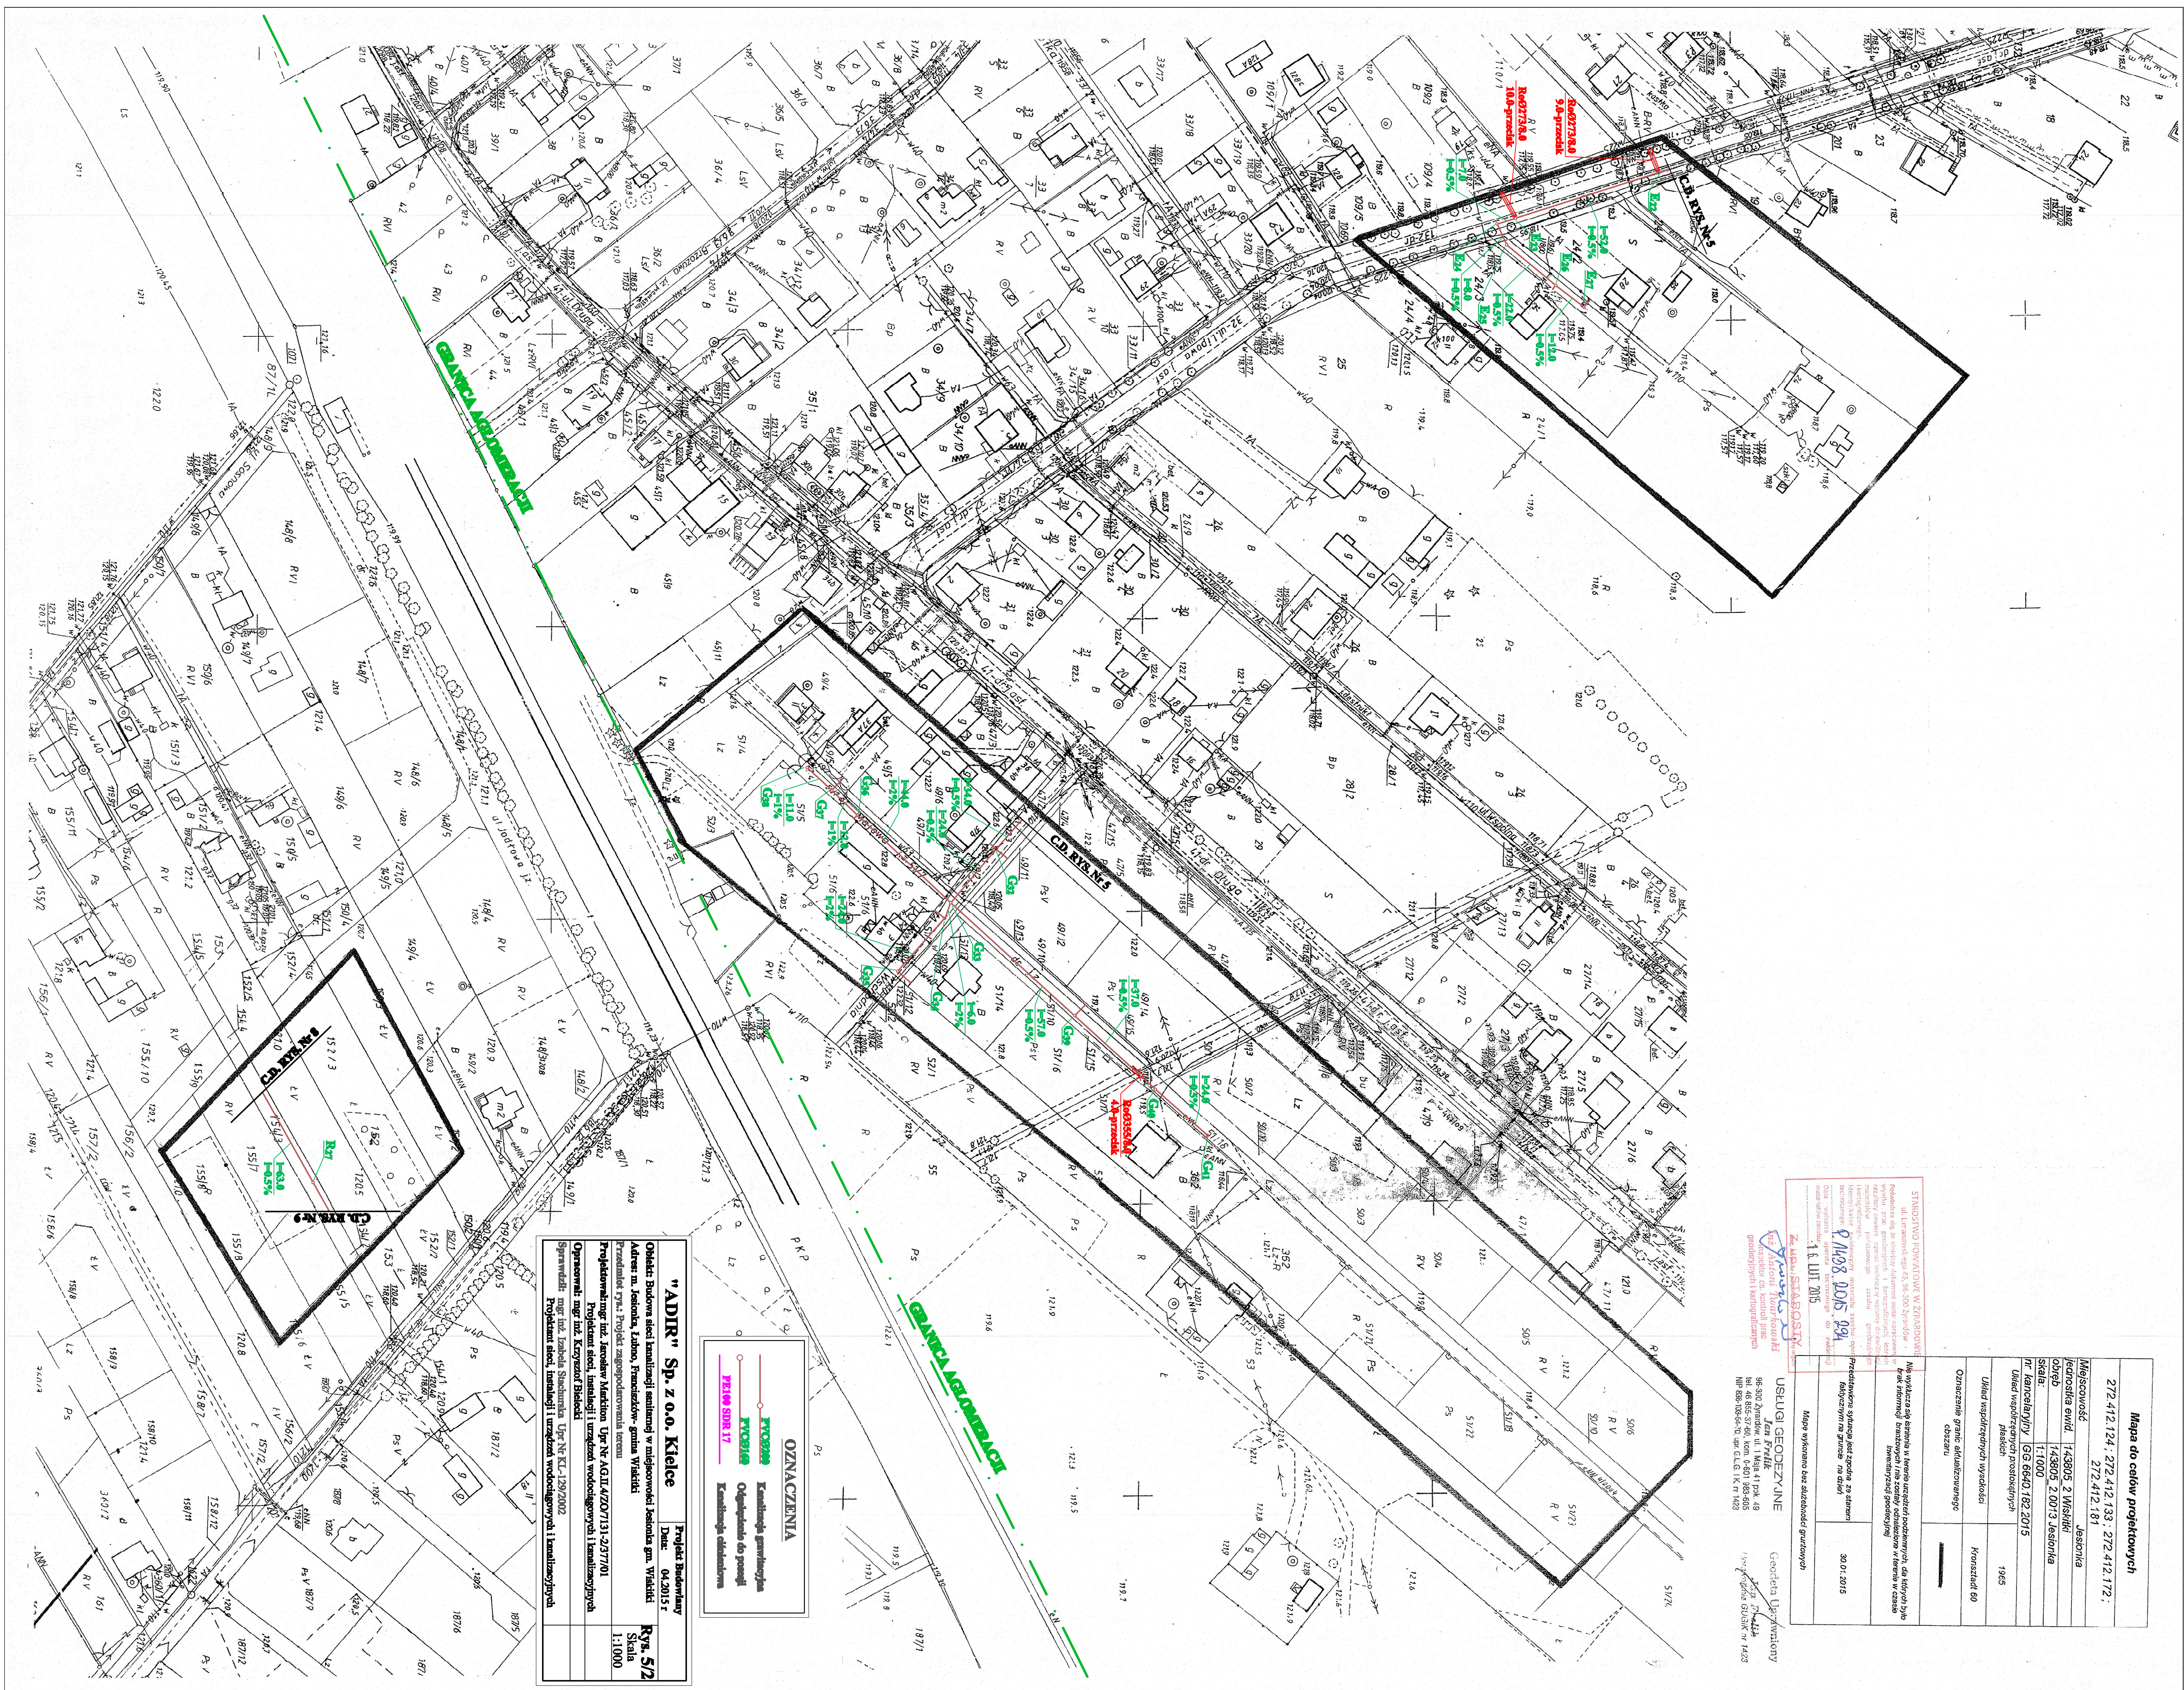

Mapa do celów projektowych 272.412.124; 272.412.133; 272.412.172; 272.412.181; 272.412.183	
