


STUDNIA REWIZYJNA
NA KANALE CIŚNIENIOWYM

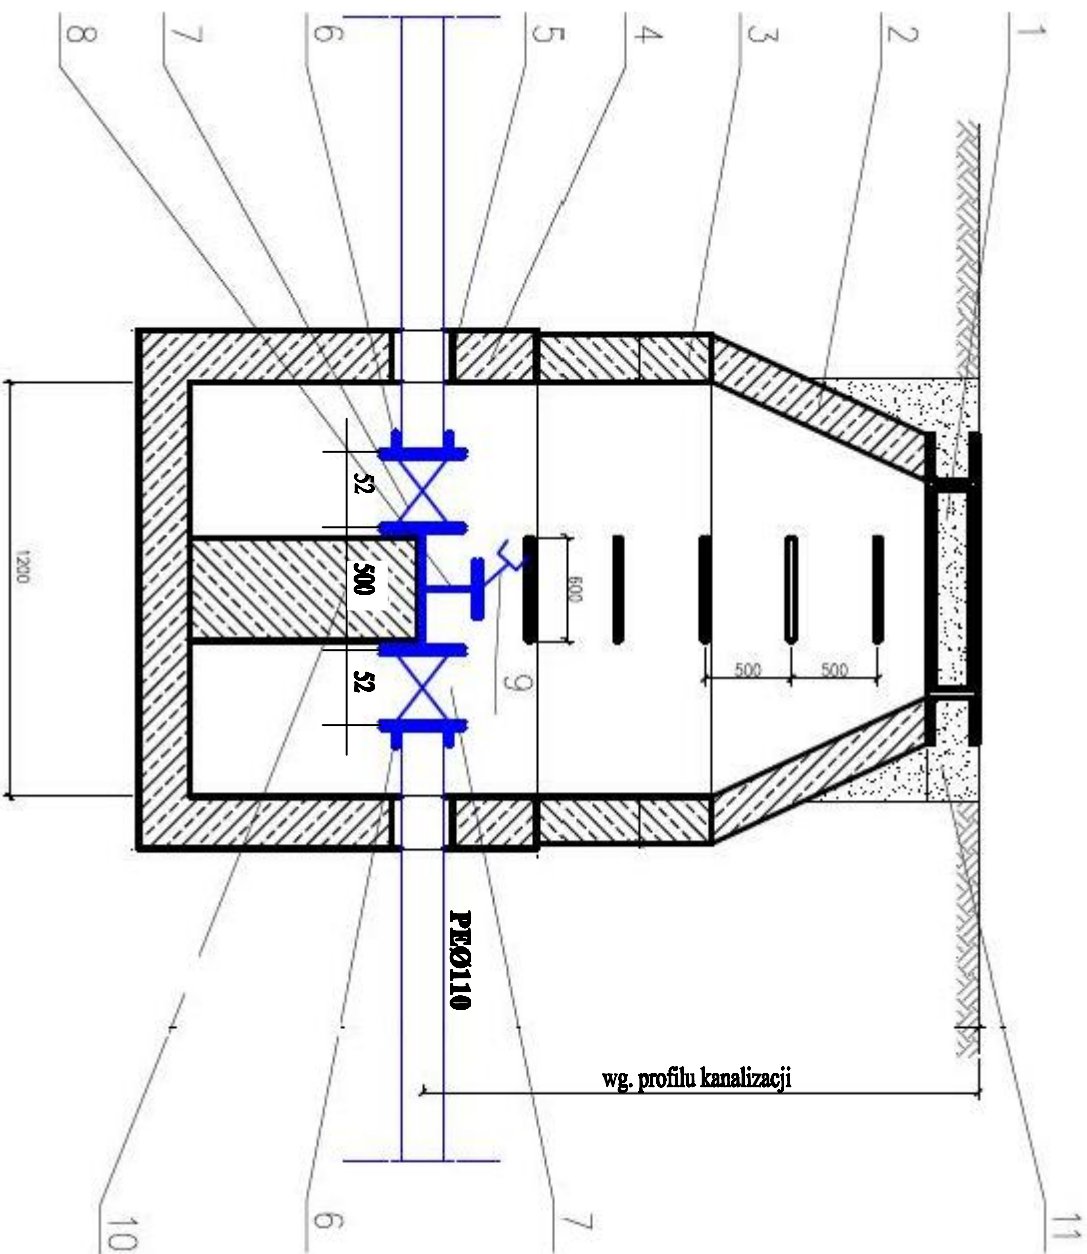


"ADIR" Sp. z o.o. Kielce		Projekt Budowlany
Inwestycja: Budowa kanalizacji sanitarnej w pasie kolejowym linii nr 1 Warszawa - Katowice, w km 51,133 w m. Jesionka gm. Wiskitki, powiat żyrandowski		Data: 04.2015 r
Adres obiektu: Jesionka - dz. nr ewid. 147 Przedmiot rys.: Schemat budowy studni rewizyjnej na kanale ciśnieniowym		Rys. 3 Skala 1:50/100
Projektował: mgr inż. Jarosław Markcion Upr Nr AG.IL.4/ZO/7131-2/377/01		
Opracował: mgr inż. Krzysztof Bielecki		
Sprawdził: mgr inż. Izabela Stachurska Upr Nr KL-129/2002		