x3

2

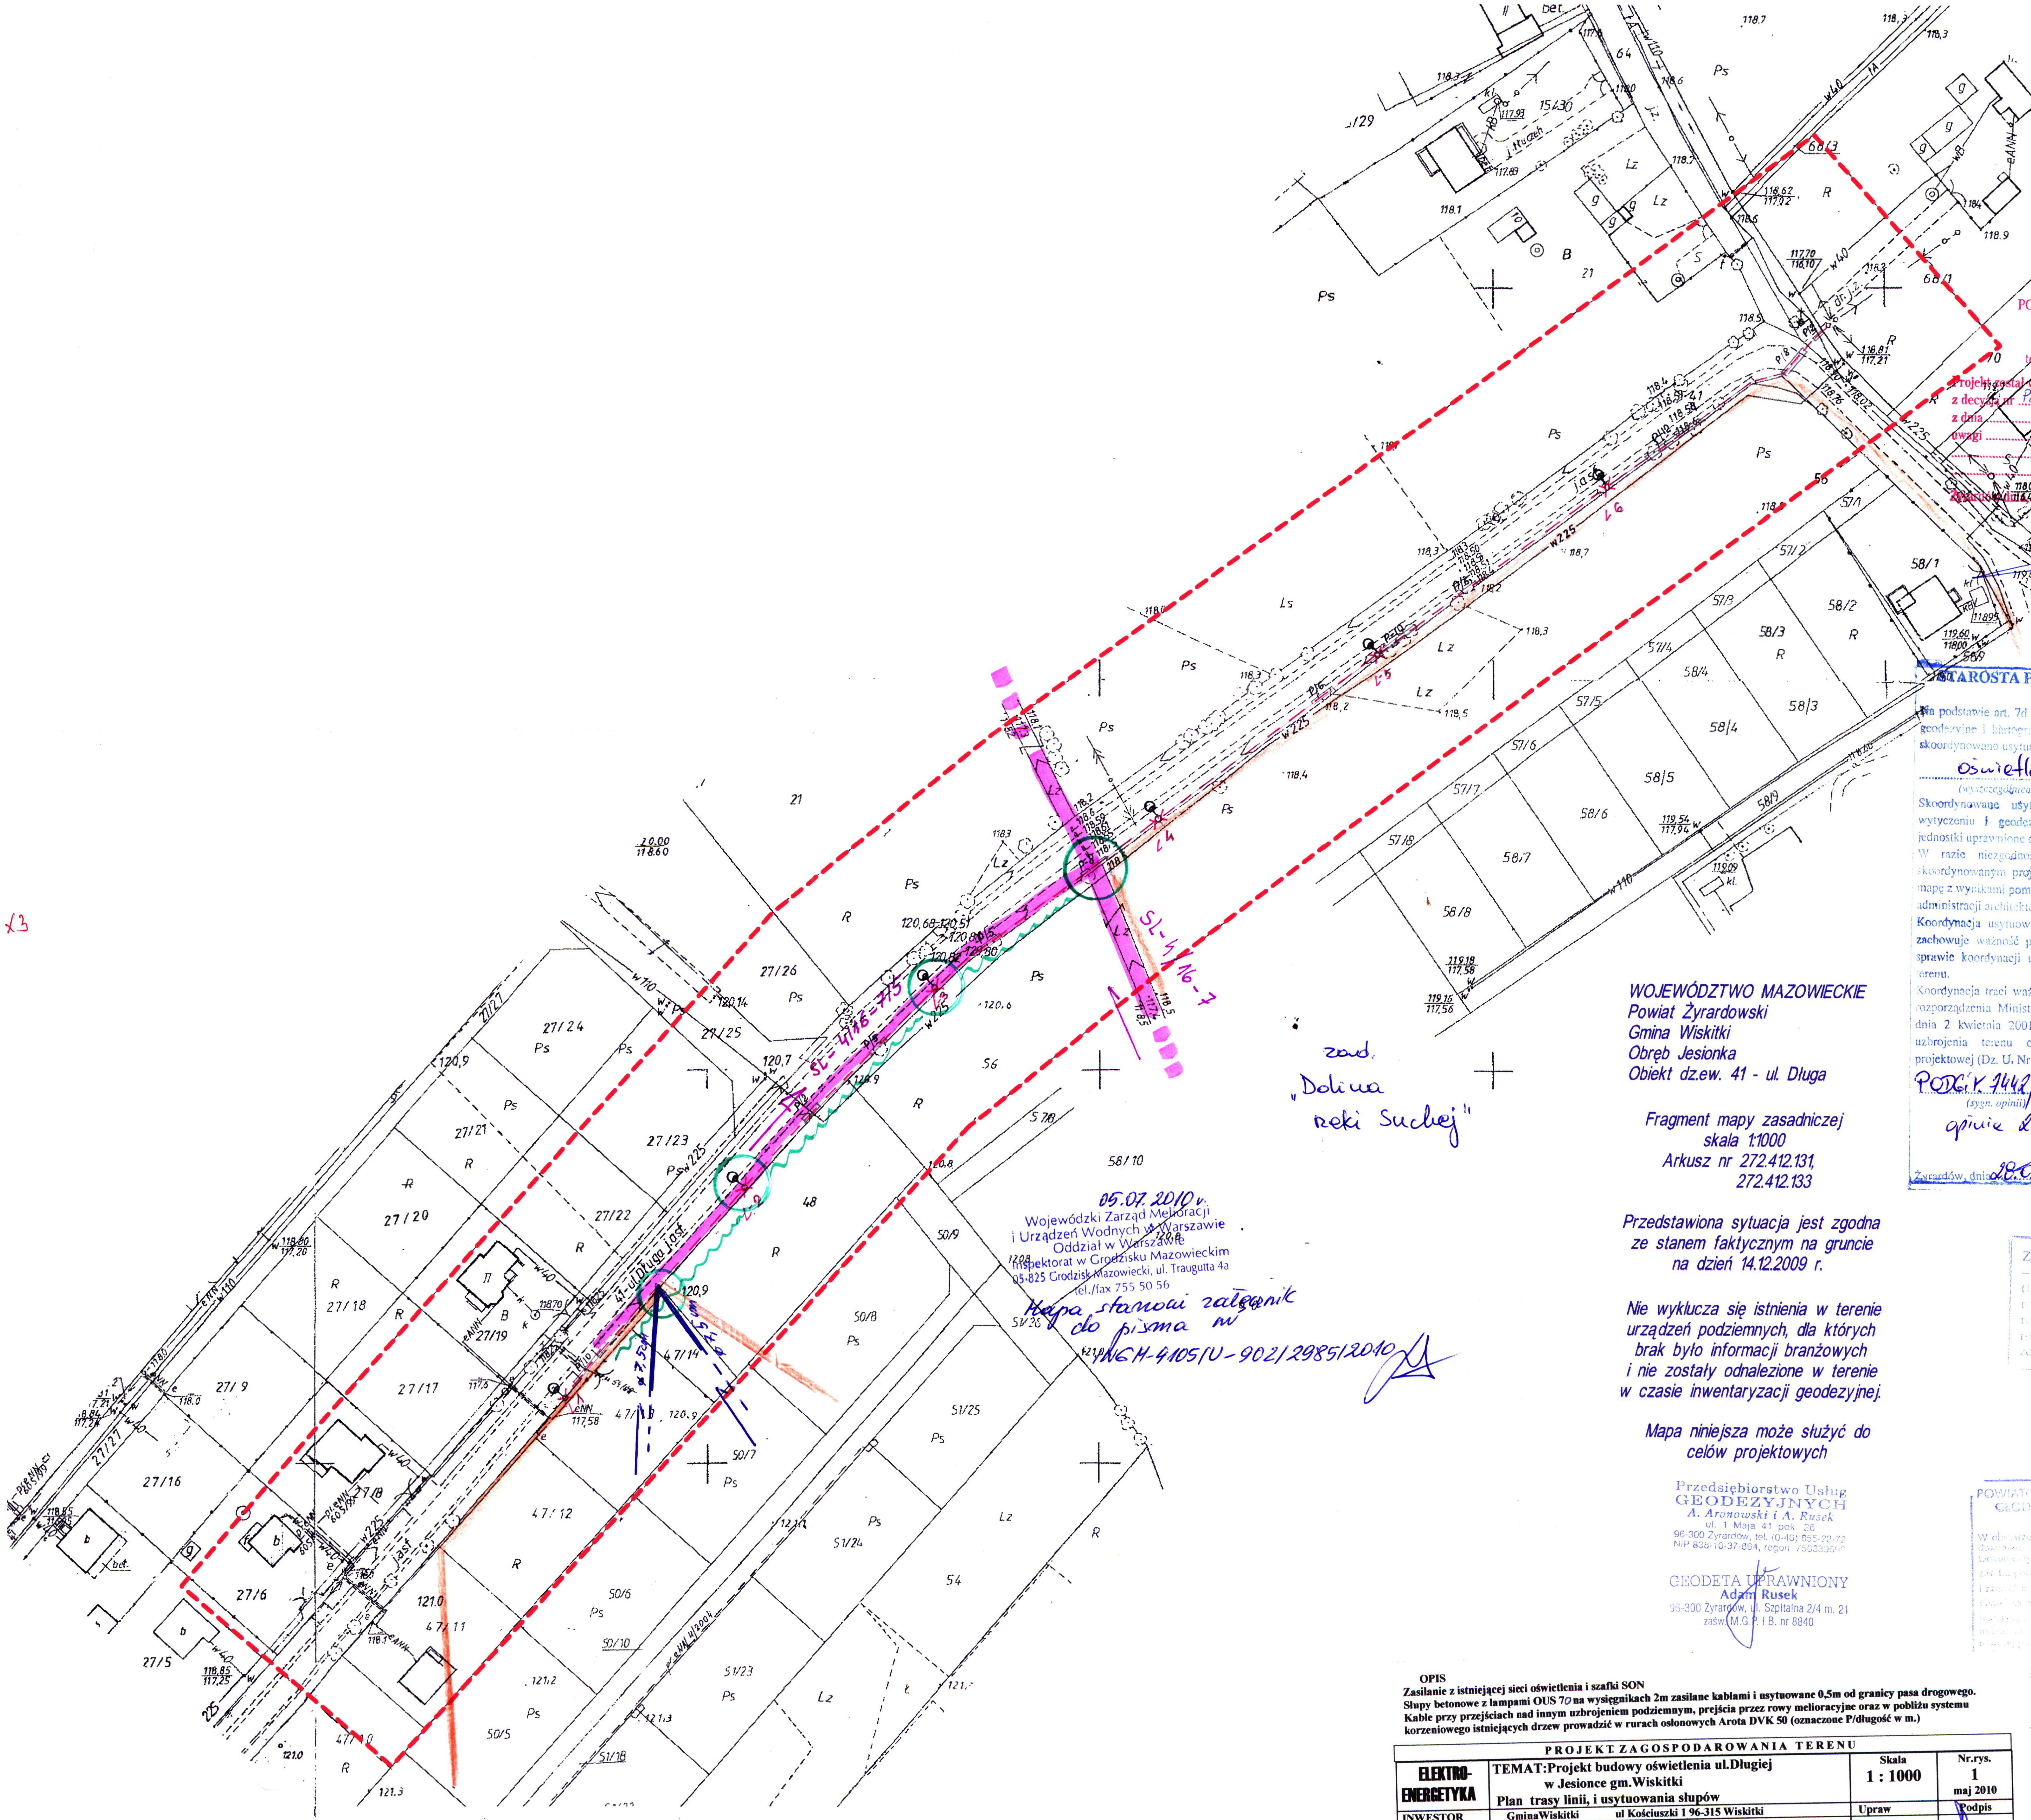

POWIATOWY ZARZĄD DRÓG
ul. Jaktorowska 53
96-300 ŻYRARDÓW
tel./fax (prefix) 46 855-05-63
tel./fax (prefix) 46 855-38-92

Projekt został wykonany zgodnie/~~niezgodnie~~
z decyzją nr PZD.SD.M. 73/UZD/2010
z dnia 20.05.10
uwagi
Żyrardów, dnia 26.07.10

DYREKTOR
Powiatowego Zarządu Dróg
Andrzej Pydzik

STAROSTA POWIATU ŻYRARDOWSKIEGO

Na podstawie art. 7d pkt. 2 ustawy z dnia 17 maja 1989 r. – Prawo geodezyjne i kartograficzne (Dz. U. z 2005 r. Nr 240, poz. 2027) skoordynowano usytuowanie projektowanych sieci uzbrojenia terenu

oświetlenie drogowe
(wyszczególnienie skoordynowanych sieci uzbrojenia terenu)

Skoordynowane usytuowanie sieci uzbrojenia terenu podlega wytyczeniu i geodezyjnej inwentaryzacji powykonawczej przez jednostki uprawnione do wykonywania prac geodezyjnych.

W razie niezgodności realizacji sieci uzbrojenia terenu ze skoordynowanym projektem inwestor zobowiązany jest przedłożyć mapę z wynikami pomiarów powykonawczych właściwemu organowi administracji architektoniczno – budowlanej.

Koordynacja usytuowania projektowanych sieci uzbrojenia terenu zachowuje ważność przez okres 3 lat od dnia wydania opinii w sprawie koordynacji usytuowania projektowanych sieci uzbrojenia terenu.

Koordynacja traci ważność w przypadku, o którym mowa w § 13 rozporządzenia Ministra Rozwoju Regionalnego i Budownictwa z dnia 2 kwietnia 2001 r. w sprawie geodezyjnej ewidencji sieci uzbrojenia terenu oraz zespołów uzgadniania dokumentacji projektowej (Dz. U. Nr 38, poz. 455)

PODGiK 7442/242/2010
(sygn. opinii)
opinia 242/2010

Z up. STAROSTY
mgr inż. Adolf Wysocki
DYREKTOR
POWIATOWEGO OŚRODKA DOKUMENTACJI GEODEZYJNEJ I KARTOGRAFICZNEJ
(podpis)

Żyrardów, dnia 28.05.2010

05.07.2010 r.

Wojewódzki Zarząd Melioracji
i Urządzeń Wodnych w Warszawie
Oddział w Warszawie
Inspektorat w Grodzisku Mazowieckim
05-825 Grodzisk Mazowiecki, ul. Traugutta 4a
tel./fax 755 50 56

Mapa stanowi załącznik do pisma nr
WGM-4105/U-902/2985/2010

WOJEWÓDZTWO MAZOWIECKIE
Powiat Żyrardowski
Gmina Wiskitki
Obręb Jesionka
Obiekt dz.ew. 41 - ul. Długa

Fragment mapy zasadniczej
skala 1:1000
Arkusz nr 272.412.131,
272.412.133

Przedstawiona sytuacja jest zgodna ze stanem faktycznym na gruncie na dzień 14.12.2009 r.

Nie wyklucza się istnienia w terenie urządzeń podziemnych, dla których brak było informacji branżowych i nie zostały odnalezione w terenie w czasie inwentaryzacji geodezyjnej.

Mapa niniejsza może służyć do celów projektowych

Zgodnie z art. 18 ustawy z dnia 17.05.1989r. – Prawo [illegible] (t.j. Dz. [illegible]) rozpowszechnianie, rozpo[illegible] reprodukowanie w celu rozp[illegible] rozpowszechniania niniejszej [illegible] zezwolenia Starosty.

Przedsiębiorstwo Usług
GEODEZYJNYCH
A. Aronowski i A. Rusek
ul. 1 Maja 41 pok. 26
96-300 Żyrardów, tel. (0-46) 855-22-72
NIP 838-10-37-864, regon: 750330[illegible]

GEODETA UPRAWNIONY
Adam Rusek
96-300 Żyrardów, ul. Szpitalna 2/4 m. 21
zaśw. M.G.P. i B. nr 8840

POWIATOWY OŚRODEK DOKUMENTACJI
GEODEZYJNEJ I KARTOGRAFICZNEJ
w Żyrardowie
[illegible]
czerwone
17.12.2009
3382-1431/2009

~~17.12.2009~~
17.12.2009

Z up. STAROSTY
inż. Antoni Twarkowski
Inspektor ds. kontroli prac geodezyjnych i kartograficznych

OPIS

Zasilanie z istniejącej sieci oświetlenia i szafki SON
Słupy betonowe z lampami OUS 70 na wysięgnikach 2m zasilane kablami i usytuowane 0,5m od granicy pasa drogowego.
Kable przy przejściach nad innym uzbrojeniem podziemnym, prejścia przez rowy melioracyjne oraz w pobliżu systemu korzeniowego istniejących drzew prowadzić w rurach osłonowych Arota DVK 50 (oznaczone P/długość w m.)

PROJEKT ZAGOSPODAROWANIA TERENU			
ELEKTRO-ENERGETYKA	**TEMAT:Projekt budowy oświetlenia ul.Długiej w Jesionce gm.Wiskitki Plan trasy linii, i usytuowania słupów**	**Skala 1 : 1000**	**Nr.rys. 1 maj 2010**
INWESTOR	**GminaWiskitki ul Kościuszki 1 96-315 Wiskitki**	**Upraw**	**Podpis**
Projektował	**inż. Sławomir Żuchowski**	**17/77i54/89**	
Sprawdził	**mgr inż. Witold Żuchowski**	**9/98 Sk-ce**	